


Вестник

Татищевского муниципального района

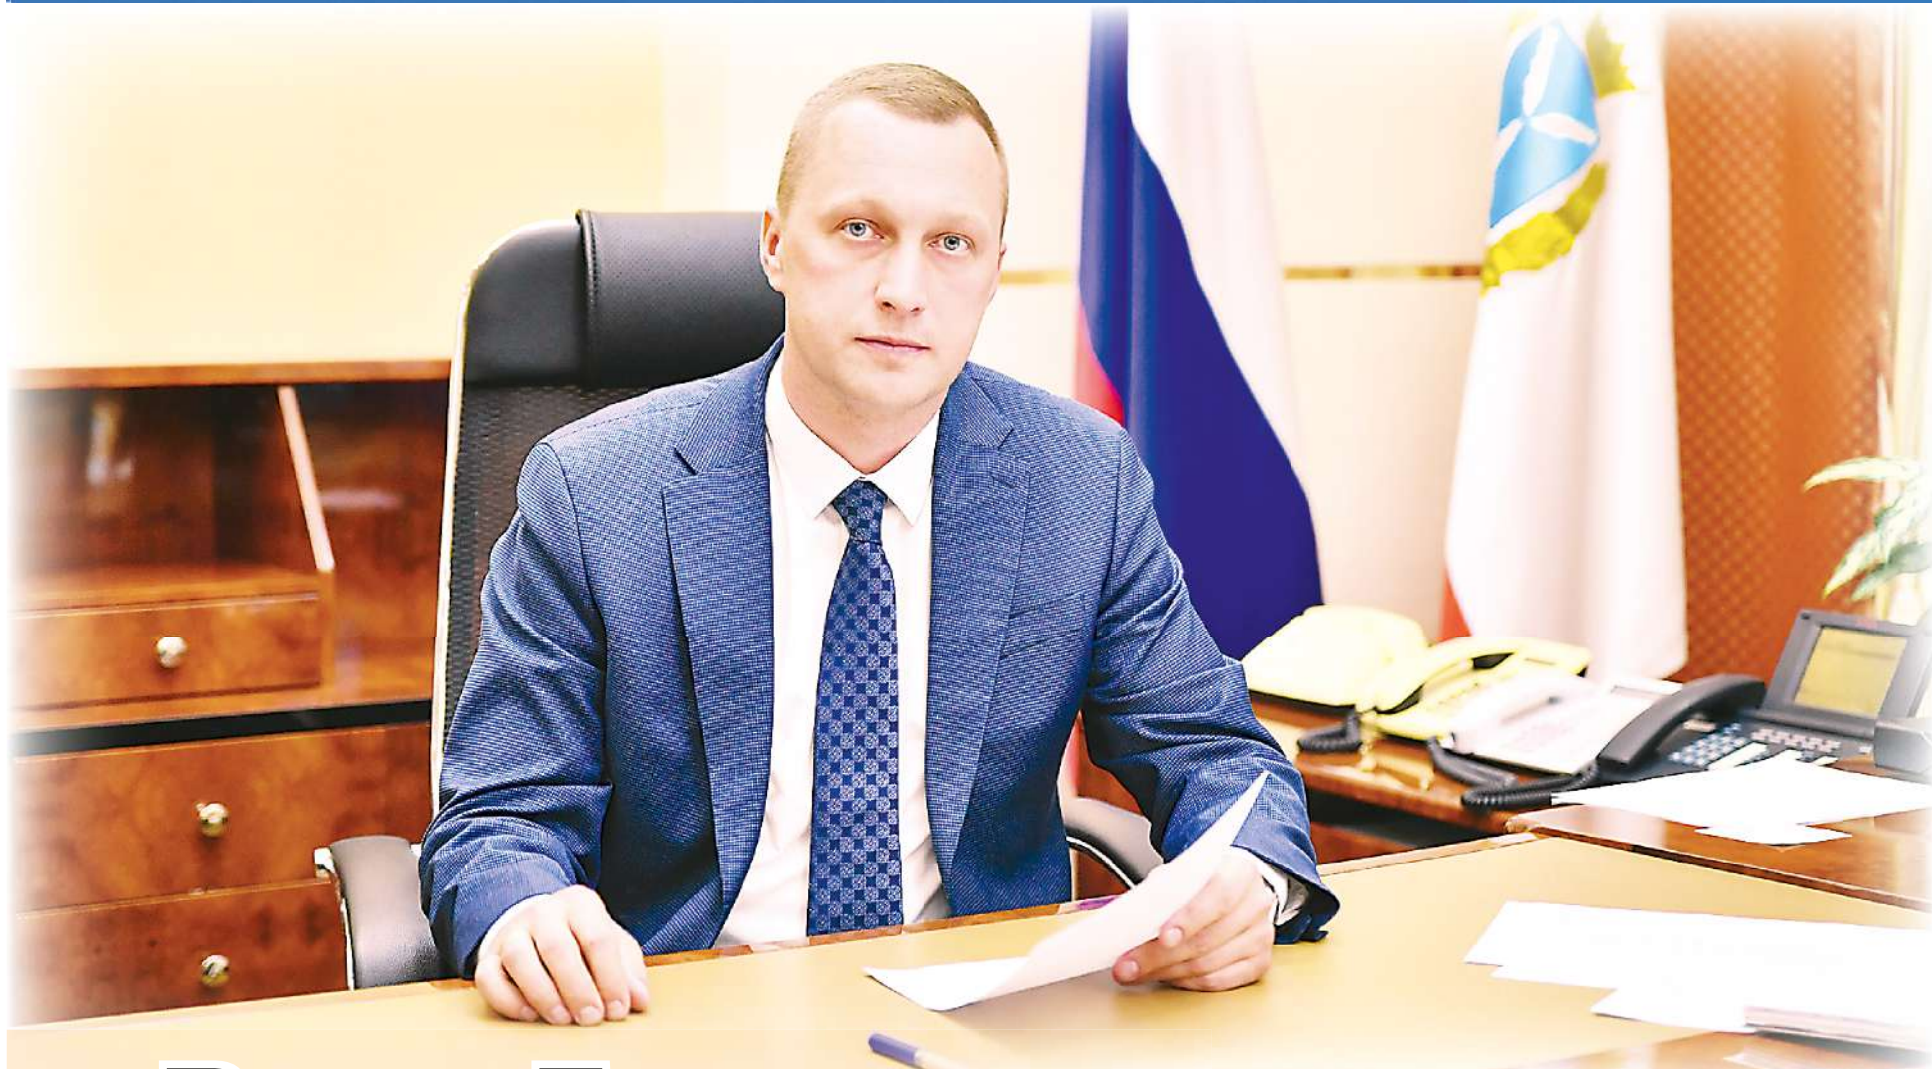

Роман Бусаргин выделил средства на решение проблем с водой в районах

В целях улучшения качества водоснабжения и бесперебойного обеспечения водным ресурсом в четыре муниципальных района будут направлены средства из резервного фонда правительства Саратовской области. Деньги получат Татищевский, Энгельский, Ртищевский районы и город Петровск. Объем финансирования составит свыше 49 млн рублей. Соответствующий документ подписал губернатор Роман Бусаргин.

В Татищевском районе на реконструкцию скважины и устройство водопроводной сети на водозаборе «Михайловский» - это одно из двух гидротехнических сооружений, которое питает райцентр - будет направлено свыше 4 млн рублей. По словам заместителя главы администрации района, начальника управления индустриальной, строительной и коммунальной политики Дмитрия Киселева, текущая мощность двух действующих скважин на водозаборе «Михайловский» недостаточна для обеспечения

водой всего р.п. Татищево, особенно в жаркую погоду. Выделенные средства позволят пробурить и подключить новую скважину, что существенно снизит риски нехватки воды и улучшит качество водоснабжения в летний период: «У нас на полигоне «Михайловский» сейчас работают две скважины, объема воды на весь посёлок не хватает в жаркую погоду, так как идёт большой разбор воды, из-за чего насосы работают на максимум, но воды всё равно недостаточно. Глава района написал в адрес губернатора обращение с просьбой выделить из резервного фонда денежные средства на бурение третьей новой скважины для увеличения объема воды. Бурение новой скважины снизит риски нехватки или некачественной подачи водоснабжения в пик летней жары. Губернатор Роман Викторович Бусаргин поддержал район в этом вопросе, и в оперативном порядке по его поручению выделены средства из областного бюджета на бурение новой скважины, на подключение к системе существующего водоснабжения, на электрику и автоматику новой скважины. Денежные средства поступят в ближайшие дни, и сейчас администрация района готовит документацию для объявления конкурсных процедур».

**ВОЕННАЯ
СЛУЖБА
ПО КОНТРАКТУ**

от 1,5 млн ₽
в первый месяц службы

от 3,7 млн ₽
в первый год службы

117

САРАТОВСКАЯ ОБЛАСТЬ

стр. **2** **Новости региона**

стр. **3** **Вопросы труда**

стр. **4** **Володин: противодействие мошенничеству**

ПН 28.07	ДЕНЬ +27	НОЧЬ +15	ВТ 29.07	ДЕНЬ +28	НОЧЬ +17	СР 30.07	ДЕНЬ +30	НОЧЬ +19	ЧТ 31.07	ДЕНЬ +29	НОЧЬ +18	ПТ 1.08	ДЕНЬ +30	НОЧЬ +18	СБ 2.08	ДЕНЬ +30	НОЧЬ +20	ВС 3.08	ДЕНЬ +30	НОЧЬ +19
-------------	-------------	-------------	-------------	-------------	-------------	-------------	-------------	-------------	-------------	-------------	-------------	------------	-------------	-------------	------------	-------------	-------------	------------	-------------	-------------

Председатель Госдумы отметил важность открытия завода «КамАЗ» в Саратове



К нам заходит якорный инвестор – КАМАЗ,

Председатель Государственной думы Вячеслав Володин в ходе рабочего визита затронул тему открытия в Саратове завода «КамАЗ».

«Мы с Романом Викторовичем постарались сделать всё для того, чтобы у нас появилось новое высокотехнологичное предприятие на территории города Саратова, в

Гагаринском районе. К нам заходит якорный инвестор – КАМАЗ, где будут высокие заработные платы. Нам важно, чтобы такие производства появились», – подчеркнул федеральный политик.

Напомним, губернатор Роман Бусаргин подписал соглашение с генеральным директором ПАО «КАМАЗ» Сергеем Коголиным в июне текущего года на Петербургском международном экономическом форуме.

Компания планирует построить в региональном центре цифровой завод по производству высокоэффективных раздаточных коробок грузовых автомобилей. В качестве основной площадки рассматривается Столыпинский индустриальный парк.

Ожидается, что завод предоставит около 300 новых рабочих мест. Общий объем инвестиций – около 20 миллиардов рублей.

Роман Бусаргин об оборудовании пляжей в районах: «Это не требует больших затрат, было бы желание»

В муниципальных районах необходимо оборудовать как можно больше мест для купания, если для этого есть техническая возможность. Об этом заявил губернатор Роман Бусаргин.



На сегодняшний день купание официально разрешено на 38 пляжах в различных районах. Большая часть из них расположена в Саратове и Энгельсе. При этом есть муниципалитеты, где оборудованные места отдыха у воды отсутствуют.

«Прошу всех представить планы по формированию мест для купания в районах, в которых нет оборудованных мест. Это не требует больших затрат. Было бы желание. А эта позиция, что нет места для купания и я не несу за это ответственности, она априори неправильная», – отметил губернатор, обращаясь к главам районов.

При этом Роман Бусаргин подчеркнул, что в первую очередь необходимо оборудовать те места, где люди привыкли отдыхать. По словам губернатора, во время визитов в районы жители часто задают вопросы, касающиеся отсутствия официальных мест для купания.

«Вы запрещаете купаться. Хотя есть пруды, еще какие-то водоемы, и люди там так или иначе купаются, нарушая запрет. Людям надо предоставить возможность отдыхать, проводить время с детьми в безопасных местах. Тогда они не будут рваться на места, которые не оборудованы для этих мероприятий», – резюмировал глава региона.

Депутаты поддержали инициативу губернатора о выделении средств на военную подготовку саратовцев

Из регионального бюджета выделят средства на центр по обучению граждан начальным знаниям в области обороны и их подготовке по основам военной службы «Патриот 64».

Как напомнил губернатор Роман Бусаргин, он создан на базе школы ДОСААФ. «Первый набор планируется осуществить в сентябре этого года. Выделяем из регионального бюджета порядка 15 миллионов рублей на организацию всех необходимых для этого расходов», – отметил глава региона. Министерство образования уже прорабатывает алгоритм поступления. На базе центра граждане от 18 до 35 лет смогут пройти тактико-специальную подготовку к военной службе, теоретические и практические занятия по начальной военной подготовке, изучение основ огневой, физической и военно-медицинской подготовки, правил обращения со стрелковым оружием и беспилотными летательными системами.

В Саратове состоялась очередная отправка бойцов в зону проведения спецоперации. К пунктам сбора прибыло порядка тридцати саратовцев, заключивших контракт. Среди них – Мердан.

«Дед – ветеран Великой Отечественной войны, прошел всю войну, награжден медалями. Отец – афганец, вернулся из зоны военного конфликта без единого ранения. Я буду третьим в семье, кто встанет на защиту

Еще в четырех районах области улучшат качество водоснабжения

На улучшение качества водоснабжения и бесперебойное обеспечение ресурсом в четырех муниципальных районах будут направлены средства из резервного фонда правительства Саратовской области.

Соответствующий документ подписал губернатор Роман Бусаргин. Деньги получат Татищевский, Ртищевский районы и город Петровск, общий объем финансирования составит свыше 49 миллионов рублей. Для Энгельсского района будет выделено порядка 16 миллионов рублей. На эти средства планируется обустройство 5 артезианских скважин в поселках имени Карла Маркса и Зеленый дол, селах Узморье, Калинино, Безымянное. В итоге около 7000 человек будут бесперебойно получать питьевую воду. Ртищевский район получит

почти 21 млн рублей на реконструкцию скважины № 9 и ремонт аварийного участка водопровода на улице Максима Горького. Это позволит обеспечить социальные объекты и жителей райцентра бесперебойным водоснабжением в летний период.

В Петровске будет проведен капитальный ремонт одной скважины на водозаборе № 3. На эти цели район получит свыше 8,5 миллиона рублей. Обновление водозаборного узла позволит бесперебойно обеспечивать ресурсом 4500 человек и 18 объектов соцсферы. В Татищевском районе на реконструкцию скважины и устройство водопроводной сети на водозаборе «Михайловский» будет направлено свыше 4,1 миллиона рублей. Это одно из двух гидротехнических сооружений, которое питает райцентр. Проведение работ позволит улучшить качество водоснабжения жителей.



Губернатор поручил возобновить практику выездных приемов Госжилилинспекцией

Работа управляющих организаций и качество предоставляемых коммунальных услуг – вопросы, которые часто поднимают жители во время встреч в районах.

В последнее время поступает большое количество обращений, связанных с обратной связью от Государственной жилищной инспекции. Поступают сигналы о невозможности дозвониться до специалистов ведомства. При этом далеко не все могут приехать в областной центр, чтобы обратиться в ГЖИ лично. «Ранее у нас уже была практика выездных приемов Госжилилинспекцией в муниципалитетах. Она показала свою востребованность. Ведомству необходимо возобновить такой формат и сделать это не в рамках одноразовой акции, а в рамках плановой системной работы», – отметил глава региона.

Жителей каждого района заранее проинформируют относительно места и времени приема. К этому вопросу подключатся не только специалисты ГЖИ, но и главы муниципалитетов.

В крупнейших муниципалитетах обратиться можно по следующим телефонам:

Город Саратов: 8 (8452) 27-87-54, 27-47-77.

Энгельсский район: 8 (8453) 56-72-56.

Балаковский район: 8 (8453) 32-32-42.

Инспекционный отдел по муниципальным районам: 8 (8452) 26-28-92.

Отдел надзора за начислением платы за коммунальные услуги: 8 (8452) 26-29-34.

Отдел надзора в сфере управления жилищным фондом и капитального ремонта: 8 (8452) 26-31-32.

Отдел правовой работы: 8 (8452) 26-29-32.

Все больше жителей региона встают на защиту Родины

Родины. Как говорится, Бог любит Троицу, вернусь живым и здоровым», – поделился контрактник.

Напомним, региональная выплата при заключении контракта на военную службу составляет 700 тысяч рублей. С учетом всех выплат за первый месяц службы жители региона получают от 1,5 млн рублей.

Узнать о службе по контракту можно по номеру **8 (8452) 38-19-20** или по адресу пункта отбора: **Саратов, ул. Буровая, 36**, а также на портале «Госуслуги» или сайте **службапоконтракту.рф**.



ВОПРОС - ОТВЕТ

Интервью с руководителем
Государственной инспекции
труда в Саратовской области
Санниковым Алексеем
Сергеевичем по наиболее часто
задаваемым вопросам



Есть ли категории работников, которые имеют право выбирать дни, когда они могут уйти в отпуск?

Да, такие категории есть.
Работодатель обязан предоставить ежегодный оплачиваемый отпуск отдельным категориям работников по их желанию в удобное для них время:

- одному из родителей (опекуну, попечителю, приемному родителю), воспитывающему ребенка-инвалида в возрасте до 18 лет;
- работникам, имеющим трех и более детей в возрасте до 18 лет, до достижения младшим из детей возраста 14 лет;
- работнику - в период нахождения его жены в отпуске по беременности и родам;
- работникам, пострадавшим в результате радиационных аварий или катастроф;
- супругам военнослужащих;
- ветеранам;
- работникам, награжденным нагрудным знаком «Почетный донор России»;
- работникам, удостоенным высшего звания или награжденным государственным орденами высшей степени (Герои СССР, Герои России, кавалеры Ордена Славы трех степеней, Герои Труда, Герои социального труда);
- работникам, которые ранее были отозваны из отпуска, в части неиспользованной в связи с этим части отпуска;
- работникам в возрасте до 18 лет.

А если работник хочет изменить дни отпуска, это возможно?

Да, график отпусков не является препятствием для реализации права такого работника на использование отпуска в удобное для него время. При необходимости работодатель вносит в него соответствующее изменение.

Есть ли в Трудовом кодексе ограничения по количеству дней на отпуск без содержания?

Законодательно не установлено максимальное количество дней отпуска без сохранения заработной платы.

Если ваши трудовые права нарушены, вы можете обратиться в Государственную инспекцию труда в Саратовской области лично по адресу: г. Саратов, ул. Кутякова, 20, либо через портал Онлайнинспекция.рф или по телефону горячей линии: 8 (8452) 24-59-91.



Жители Татищевского района продолжают поддерживать наших бойцов, находящихся в зоне проведения специальной военной операции. Индивидуальные предприниматели Татищевского района Соколова Е.А., Никандрова О.А., Вилисова Л.В., Мавлетбаева Ю.В., приобрели газовые мини-баллоны и влажные полотенца для земляков-участников СВО.



Саратовский филиал Федерального государственного бюджетного учреждения «Федеральный центр охраны здоровья животных» информирует

С 01.03.2023 года вступил в силу Федеральный закон № 248-ФЗ от 14.07.2022 года «О побочных продуктах животноводства». В рамках реализации данного федерального закона разработаны требования к обращению с побочными продуктами животноводства (далее - ППЖ), утвержденные постановлением Правительства РФ от 31.10.2022 № 1940.

Требования обязывают юридических лиц, индивидуальных предпринимателей, крестьянские (фермерские) хозяйства без образования юридического лица, осуществляющие производство сельскохозяйственной продукции проводить исследования в аккредитованных лабораториях на каждую партию побочных продуктов животноводства, предназначенную для внесения в почву или реализации, а также закрепляют обязанность по разработке ТУ. Учреждение является подведомственной испытательной лабораторией Федеральной службы по ветеринарному и фитосанитарному надзору (Россельхознадзору) на территории

Саратовской области. Испытательная лаборатория Учреждения аккредитована в национальной системе аккредитации и имеет сертификат аккредитации RA.RU.21ПМ43. Учреждение проводит исследования по побочным продуктам животноводства, согласно требованиям постановления Правительства Российской Федерации от 31 октября 2022 г. № 1940 в соответствии с областью аккредитации, а так же оказывает услуги по разработке Технических условий (согласно требованиям п.5 пп.27 постановления Правительства РФ от 31 октября 2022 г. № 1940). Кроме того, Учреждение предлагает услуги по оформлению экспертных заключений на полученные протоколы исследований побочных продуктов животноводства. В соответствии с п.4 п.2 вышеуказанного нормативно-правового акта, способы хранения, обработки, переработки и транспортировки побочных продуктов животноводства должны обеспечивать соответствие побочных продуктов животноводства требованиям законодательства. За нарушения положений вышеперечисленных норм законодательства установлена административная и иная ответственность.

Саратовские врачи дали несколько советов, как справиться с аллергией

По данным Всемирной организации здравоохранения (ВОЗ), аллергия остается наиболее распространенным неинфекционным заболеванием, которым страдают 35% населения - четвертое место по распространенности среди всех неинфекционных заболеваний, 30–40% от аллергических реакций составляет поллиноз.

К аллергическим заболеваниям относятся не только аллергия на пыльцу растений, но и на шерсть животных, домашнюю пыль (микрочастицы клещей и продуктов их жизнедеятельности), пищевые продукты, бытовые средства, лекарства. По прогнозам аллергологов к 2050-му году половина всего населения планеты будет страдать тем или иным аллергическим заболеванием.

«Аллергия – гетерогенное заболевание, обусловленное средовыми и наследственными факторами. Особую роль в ее развитии играют: образ жизни, генетическая предрасположенность, режим пита-

ния, неумеренное потребление антибактериальных препаратов (нарушение микроэкологии человека), загрязнение окружающей среды, стрессы. В условиях загрязнения окружающей среды повышается концентрация аллергенов, изменяются их свойства, возрастают распространенность и тяжесть клинических симптомов аллергических заболеваний, усиливается гиперреактивность слизистых оболочек дыхательных путей к аэроаллергенам», - рассказывает главный врач областного центра общественного здоровья и медицинской профилактики Римма Яхина. За последние годы, особенно в крупных городах, выросло число людей с эпидермальной (аллергия на животных) и пищевой аллергией.

Первичная профилактика

Профилактика аллергии у детей начинается с подготовки родителей к зачатию ребенка, прохождению необходимого обследования. Внутриматочный период и первый год жизни ребен-

ка, являются ключевыми окнами «пищевого программирования». Грудное вскармливание и модификация питания на этих этапах - важные факторы, с которыми связаны перспективы профилактики аллергии.

При появлении первых симптомов, похожих на аллергию, необходимо обратиться к специалисту, чтобы подтвердить или опровергнуть диагноз, и в зависимости от этого выбрать метод лечения. Необоснованное исключение из рациона того или иного продукта может привести к дефициту витаминов и потере веса.

Меры профилактики аллергии на пыльцу

В случае установленного диагноза необходимо за несколько месяцев до начала сезона цветения начинать проводить аллерген-специфическую иммунотерапию (АСИТ); покидать регион в период цветения; использовать солнцезащитные очки для защиты глаз от пыльцы; закрывать окна; минимизировать выходы на улицу.

По материалам ГУЗ «СОЦОЗМП»



На Центральной площади р.п.Татищево подрядная организация ООО «Гранитная мастерская Кулика» проводит работы по подготовке фундамента для памятника воинам-землякам, участникам специальной военной операции, отдавшим свои жизни за мир и безопасность.

В настоящее время завершены армирование и сборка опалубки будущего фундамента, далее планируется заливка бетона.

В дальнейшем предусмотрена облицовка гранитной плиткой и установка обелисков. Подход к мемориалу будет выложен брусчаткой.



«Детство»

*Здесь пролетели детские года
Весёлые, беспечные мои.
Года, в которых был счастливым я,
В которых был я мамою любим.*

*Я помню наш уютный старый сад,
Где яблони стояли все в цвету.
Там на траве любил я полежать,
Сквозь ветви видя неба синеву.*

*Там было и прохладно, и свежо,
И летний ветерок листвою шептал.
Не страшен был полуденный мне зной,
Под своей тенью сад меня скрывал.*

*Я помню наш уютный старый дом,
Забор, и чуть скрипевшую калитку,
И выгоу белоснежную весной,
Что в детстве для меня сирень кружила.*

*Алеющий тюльпанов помню цвет,
Закрытые их по утрам бутоны.
Воспоминаний мне дорожке нет,
Чем эти, что пронес я через годы.*

*В душе все это было у меня,
В каком бы я краю не находился,
Так часто вспоминал, закрыв глаза,
Тот сад, куда хотел бы возвратиться.*

*Тот сад, тот дом, цветущая сирень —
И есть моя родная сторона.
Где каждый проведенный мною день
Теперь навечно в сердце у меня.*

Евгений ГУСЕВ (1980 — 2024)
Герой СВО, р.п. Татищево

Движение Первых: рабочие встречи

В детском лагере «Дубрава» активисты «Движения Первых» совместно с сотрудниками «Молодежь плюс» организовали познавательные занятия для юных отдыхающих.

Первым пунктом программы стал урок, посвященный городам трудовой доблести. Ребятам поведали о ключевых событиях, определивших Победу советского народа, о миллионы людей, не покладая рук, работавших в тылу, обеспечивая фронт всем необходимым.

Владислав Терехов, специалист центра патриотического воспитания,

провел игру «Герои России». В ходе этого мероприятия участники познакомились с подвигами земляков, сражающихся за Родину сегодня, а также с именами героев, навечно вписанных в историю.

В Саратове прошло совещание Совета Первых регионального отделения «Движения Первых». Татищевский район на мероприятии представлял Илья Горшков, председатель местного Совета Первых. На встрече были рассмотрены текущие вопросы, обсужден план создания школы актива для первичных и местных отделений, а также затронуты вопросы отчетности Совета Первых.



Мотоциклы детям не игрушка

при районной администрации также акцентирует внимание на важности проведения регулярных разъяснительных бесед с детьми о необходимости соблюдения ПДД. Демонстрируйте личный пример

безопасного поведения на дороге. Обеспечьте использование светоотражающих элементов в условиях плохой видимости и в темное время суток. Подчеркивайте опасность использования

мобильных устройств при переходе дороги, поскольку это отвлекает внимание и может стать причиной аварийных ситуаций. Заботьтесь о безопасности ваших детей!



Прежде чем решиться на покупку мопеда или скутера для ребенка, крайне важно осознать потенциальные опасности, поскольку подобные приобретения нередко заканчиваются печально.

В течение летнего сезона 2025 года в Татищевском районе был зафиксирован один случай ДТП с участием несовершеннолетнего водителя мотоцикла. Итогом этого инцидента стали травмы различной степени тяжести, полученные подростками.

Настоятельно призываем родителей осуществлять контроль

над действиями своих детей и предотвращать любые попытки управления транспортными средствами до достижения ими установленного законом возраста:

Управление мопедом (включая мощные электросамоскаты) допускается с 16 лет при наличии водительского удостоверения категории «М».

Управление мотоциклом разрешено с 18 лет и при наличии водительских прав категории «А».

Игнорирование данных правил влечет за собой значительные штрафные санкции и постановку несовершеннолетнего на учет в органах полиции.

Комиссия по делам несовершеннолетних и защите их прав

Сельские клубы Татищевского района учат детей правилам безопасности

В сельских клубах района состоялись специальные мероприятия, цель которых — научить юных жителей основам безопасного поведения.

В ходе реализации программы были проведены интерактивные игры и познавательные занятия, на которых ребята познакомились с правилами безопасности в быту, на улице и в общественных местах. Отдельные беседы были посвящены предупреждению ДТП: детям объясняли, как правильно вести себя на проезжей части и пешеходных переходах, а также предупреждали об опасности использования наушников во время движения.



Подробно рассматривались меры предосторожности на воде. Детям объясняли, что купаться разрешено только в специально отведенных местах под присмотром взрослых, избегая зон с запрещающими знаками. Обязательным является использование спасательных средств, таких как надувные круги, спасательные жилеты или надувные матрасы.

Дополнительно были организованы акции по распространению информационных буклетов, содержащих правила безопасного поведения и рекомендации по ограничению нахождения детей на улице в темное время суток без сопровождения взрослых. Данные инициативы направлены на формирование у детей ответственного отношения к личной безопасности и обеспечение благоприятных условий для их полезного и безопасного времяпрепровождения.

Принят ряд федеральных законов, в том числе в сфере противодействия мошенничеству



Об этом сообщает телеграм-канал Председателя Государственной Думы Вячеслава Володина.

Предоставили возможность правоохранительным органам:

- ▶ безотлагательно приостанавливать подозрительные операции с банковскими счетами, авансовыми платежами за услуги связи, электронными кошельками и пр.;

- ▶ получать от банков справки по операциям, счетам и вкладам граждан и юридических лиц в целях расследования уголовных дел.

- ▶ Обязали операторов сотовой связи прекратить вывод денежных средств с баланса мобильного телефона, если имеются основания полагать, что они были получены преступным путем.

- ▶ Ввели уголовную ответственность за незаконное использование виртуальных телефонных станций. Теперь за такие действия грозит до 6 лет лишения свободы со штрафом в размере до 2 миллионов рублей.

Важно защитить наших граждан от действий мошенников, уберечь от финансовых и материальных потерь, — отмечается в публикации.

По информации телеграм-канала
Стоп мошенник

ОСТОРОЖНО, МОШЕННИКИ В СЕТИ:

КАК НЕ СТАТЬ ЖЕРТВОЙ ОНЛАЙН-ОБМАНА

Один из популярных способов мошенничества, основанных на доверии связан с размещением объявлений о продаже товаров в сети Интернет.

Как правило, мошенники привлекают своих жертв заниженными ценами и выгодными предложениями и требуют перечисления предоплаты путем перевода денежных средств на электронный кошелек.

Внимательно изучите объявление, посмотрите информацию о лице, разместившем его. Если торговая площадка имеет систему рейтингов продавцов, изучите отзывы, оставленные другими покупателями, не забывая, однако, о том, что преступники могут оставлять положительные отзывы о себе, используя дополнительные учетные записи. Воспользуйтесь Интернет-поиском. Иногда достаточно ввести в форму поиска телефонный номер или сетевой псевдоним продавца для того, чтобы об-

наружить, что эти данные уже использовались в целях хищения денежных средств и обмана покупателей.

Посмотрите среднюю стоимость аналогичных товаров. Чересчур низкая стоимость должна вызвать у вас подозрение. Если продавец требует перечислить ему полную или частичную предоплату за приобретаемый товар на электронный счет, подумайте, насколько вы готовы доверять незнакомому человеку. Помните, что перечисляя деньги незнакомым лицам посредством анонимных платежных систем, вы не имеете гарантий их возврата в случае, если сделка не состоится.

Если вы все же стали жертвой мошенников, незамедлительно сообщите об этом в отдел полиции лично или позвоните по телефонам «02», 8(84558) 4-14-30, 4-15-36.

Отдел МВД
по Татищевскому району



В Татищевском районе продолжается уборочная кампания

Сельхозпроизводители ведут уборку озимой пшеницы.

По состоянию на сегодняшний день аграрии района убрали - 1,65 тыс. га озимой пшеницы или 8,0% от плана уборки данной культуры, валовой сбор составил 4,6 тыс. тонн, при средней урожайности 27,8 ц/га.

Продолжается обработка паровых полей на площади 30,0 тыс. га. Для зимовки скота всех категорий хозяйств Татищевского района заготовлено сена - 10,2 тыс. тонн или 82,9 % от потребности и 2,2 тыс. тонн сенажа или 88,0 % от плана.

Уборка урожая и заготовка кормов продолжаются.



Татищевский район стал победителем грантового конкурса для НКО



Министерством внутренней политики и общественных отношений Саратовской области названы победители конкурса на предоставление грантов в форме субсидий некоммерческим организациям Саратовской области для реализации социальных проектов.

В число победителей вошёл проект «Лазертаг-клуб «Снайпер»», представленный Татищевским станичным казачьим обществом Саратовской области.

В состав команды вошли: Д.П. Шипилов — атаман Татищевского станичного казачьего общества, А.Д. Самойлова — руководитель

местного отделения Общероссийского общественно-государственного движения детей и молодежи «Движение Первых», В.В. Бойцова — заместитель начальника управления образования администрации района.

Проект предполагает создание лазертаг-клуба «Снайпер» для детей и молодежи, включая детей с ограниченными возможностями здоровья (ОВЗ). В рамках клуба будут проводиться тренировки, соревнования, мероприятия и образовательные программы, направленные на развитие физических качеств, командного духа, лидерских навыков и формирование патриотических ценностей.

Работа по выявлению неформальной занятости продолжается!

Рабочей группой по снижению неформальной занятости при администрации района проведено выездное мероприятие по выявлению предположительных фактов неформальной занятости на территории Татищевского района.

В ходе выездного мероприятия членами рабочей группы было обследовано 9 объектов, осуществляющих хозяйственную деятельность на территории Вязовского муниципального образования, в том числе 4 продовольственных магазина, 3 непродовольственных магазина, 1 магазин строительных материалов и 1 пункт выдачи заказов. Выявлен один хозяйствующий субъект, где имеется предположительный факт неформальной занятости. Также на территории Татищевского муниципального образования были обследованы 14 объектов: 7 продуктовых магазинов, 1 магазин табачных изделий, 1 магазин строительных материалов и 5 объектов общественного питания. В ряде случаев обнаружены признаки неформальной занятости.

Работодателям, не соблюдающим трудовое законодательство РФ, было указано на необходимость официального оформления сотрудников в течение недели с момента выявления нарушения. В ходе проверки работодателям и сотрудникам были предоставлены информационные материалы с разъяснениями последствий нарушения трудового законодательства и необходимости заключения трудовых договоров.

Администрация района призывает граждан проявлять бдительность и не соглашаться на предложения недобросовестных работодателей, уклоняющихся от оформления трудовых отношений и нарушающих права работников. Будьте внимательны к финансовой прозрачности трудовых отношений.

О случаях неформальной занятости, выплаты зарплат «в конверте» и незаконной предпринимательской деятельности просьба сообщать в управление финансов администрации Татищевского района по телефону: 8-845-58-4-24-87.



Телепрограмма

ПОНЕДЕЛЬНИК
28 ИЮЛЯ

1 5.00 Доброе утро. 0+
9.00, 10.50, 13.00, 16.00, 3.00 Новости.

9.10 Модный приговор. 0+
10.00 Жить здорово! 16+
11.10 Время героев. 16+
12.10, 13.15, 16.15 Информационный канал. 16+

16.35 Давай поженимся! 16+
17.20 Мужское/Женское. 16+
18.10 Т/с "Ищейка". 12+
19.15 Вечерние новости.
19.55 Большая игра. 16+
21.00 Время.
21.45 Т/с "Ангел мести". 16+
22.45 Т/с "Молчание". 16+
23.45 Большая игра. 16+
1.00, 3.05 ПОДКАСТ.ЛАБ. 16+

РОССИЯ **1**

5.00 Утро России.
9.00, 11.00, 14.00, 16.30, 20.00, 3.00 Вести.

9.30 Местное время.
9.55 О самом главном. 12+
11.30, 21.10 Вести. Местное время.
12.00, 18.00 60 минут. 12+
14.30, 1.35, 3.30 Т/с "Тайны следствия". 16+
17.00 Малахов. 16+
21.30 Т/с "Спаская". 16+
23.35 Т/с "Анна медиум". 16+
3.50 Т/с "Шаповалов". 16+

Ц 7.00 Настроение.
9.10, 6.40 Смех, дрожь и видео. 16+

9.40 Х/ф "Отравленная жизнь". 1-2-я с. 12+

11.35, 5.25 Назад в СССР. Космическая мечта. 16+
12.30, 15.30, 18.50, 23.00 События.
12.50, 3.55 Т/с "Я знаю твои секреты". "Хамелеон". 12+
14.45, 6.05 Мой герой. Лариса Кузнецова. 12+
15.50 Город новостей.
16.00 Т/с "Темная сторона света". 12+
18.00 Актёрские драмы. 16+
19.10 Т/с "Эффект домино". 16+
23.35 Хватит слухов! 16+
0.05 Знак качества. 16+
1.00 События. 25-й час.
1.35 Петровка, 38. 16+
1.55 Тайная комната. 16+
2.35 "Матлюба Алимова. Чужая среди своих". 16+
3.15 "СМЕРШ. Операция "Артист". 16+

НТВ 5.00, 8.25, 10.35 Т/с "Морские дьяволы". "Смерч". 16+

6.30 Утро. Самое лучшее. 16+
8.00, 10.00, 13.00, 16.00, 19.00, 23.35 Сегодня.

13.25 ЧП. 16+
14.00 Т/с "Зимородок". 16+
16.45 ДНК. 16+
20.00, 0.00 Т/с "Ментовские войны". 16+
0.20 "Неизвестная Россия". Хода нет! 12+
0.45 Т/с "Тихая охота". 16+

ВТОРНИК
29 ИЮЛЯ

1 5.00 Доброе утро. 0+
9.00, 11.00, 13.00, 16.00, 3.00 Новости.

9.05 Модный приговор. 0+
9.55 Жить здорово! 16+
10.40, 11.20, 13.15, 16.15 Информационный канал. 16+
16.35 Давай поженимся! 16+
17.20 Мужское/Женское. 16+
18.10 Т/с "Ищейка". 12+
19.15 Вечерние новости.
19.55 Большая игра. 16+
21.00 Время.
21.45 Т/с "Ангел мести". 16+
22.45 Т/с "Молчание". 16+
23.45 Большая игра. 16+
1.00, 3.05 ПОДКАСТ.ЛАБ. 16+

РОССИЯ **1**

5.00 Утро России.
9.00, 11.00, 14.00, 16.30, 20.00, 3.00 Вести.

9.30 Местное время.
9.55 О самом главном. 12+
11.30, 21.10 Вести. Местное время.
12.00, 18.00 60 минут. 12+
14.30, 1.35, 3.30 Т/с "Тайны следствия". 16+
17.00 Малахов. 16+
21.30 Т/с "Спаская". 16+
23.35 Т/с "Анна медиум". 16+
3.50 Т/с "Шаповалов". 16+

Жизнь дала мне два важных урока. Первый я уже не помню, а второй - всё нужно записывать.

Ц 7.00 Настроение.
9.10, 6.40 Смех, дрожь и видео. 16+

9.40 Х/ф "Отравленная жизнь". 3-4-я с. 12+

11.35, 5.30 Назад в СССР. 16+
12.30, 15.30, 18.50, 23.00 События.
12.50, 3.55 Т/с "Я знаю твои секреты". "Хамелеон". 12+
14.50, 6.05 Мой герой. Борис Смолкин. 12+
15.50 Город новостей.
16.05 Т/с "Темная сторона света-2". 12+
18.00 Актёрские драмы. 16+
19.10 Т/с "Эффект домино". 16+
23.35 Хватит слухов! 16+
0.05 "Сестры Юкины. В Королевстве кривых зеркал". 16+
1.00 События. 25-й час.
1.35 Петровка, 38. 16+
1.55 "СС. Прислужники зла". 16+
2.35 Хроники московского быта. 12+
3.15 90-е. 16+

НТВ 4.55, 8.25, 10.35 Т/с "Морские дьяволы". "Смерч". 16+

6.30 Утро. Самое лучшее. 16+
8.00, 10.00, 13.00, 16.00, 19.00, 23.35 Сегодня.

13.25 ЧП. 16+
14.00 Т/с "Зимородок". 16+
16.45 ДНК. 16+
20.00, 0.00 Т/с "Ментовские войны". 16+
0.20 "Неизвестная Россия". Влюбленные в математику. 12+
1.00 Т/с "Тихая охота". 16+

СРЕДА
30 ИЮЛЯ

1 5.00 Доброе утро. 0+
9.00, 11.00, 13.00, 16.00, 3.00 Новости.

9.05 Модный приговор. 0+
9.55 Жить здорово! 16+
10.40, 11.20, 13.15, 16.15 Информационный канал. 16+
16.35 Давай поженимся! 16+
17.20 Мужское/Женское. 16+
18.10 Т/с "Ищейка". 12+
19.15 Вечерние новости.
19.55 Большая игра. 16+
21.00 Время.
21.45 Т/с "Ангел мести". 16+
22.45 Т/с "Молчание". 16+
23.45 Большая игра. 16+
1.00, 3.05 ПОДКАСТ.ЛАБ. 16+

Как выпью, такое ощущение, что кто-то ждёт моего звонка.

РОССИЯ **1**

5.00 Утро России.
9.00, 11.00, 14.00, 16.30, 20.00, 3.00 Вести.

9.30 Местное время.
9.55 О самом главном. 12+
11.30, 21.10 Вести. Местное время.
12.00, 18.00 60 минут. 12+
14.30, 1.35, 3.30 Т/с "Тайны следствия". 16+
17.00 Малахов. 16+
21.30 Т/с "Спаская". 16+
23.35 Т/с "Анна медиум". 16+
4.00 Т/с "Шаповалов". 16+

Ц 7.00 Настроение.
9.10, 6.40 Смех, дрожь и видео. 16+

9.40 Х/ф "Мастер охоты на единорога". 1-2-я с. 12+

11.35, 5.25 Назад в СССР. Самая читающая страна. 16+
12.30, 15.30, 18.50, 23.00 События.
12.50, 3.55 Т/с "Я знаю твои секреты". "Римский палач". 12+
14.45, 6.05 Мой герой. Анна Легчилова. 12+
15.50 Город новостей.
16.00 Т/с "Темная сторона света-3". 12+
18.00 Актёрские драмы. 16+
19.10 Т/с "Эффект домино". 16+
23.35 Хватит слухов! 16+
0.05 Хроники московского быта. 12+
1.00 События. 25-й час.
1.35 Петровка, 38. 16+
1.55 Дорогие товарищи. 16+
2.35 Знак качества. 16+
3.15 Мифы о еде. Картофель. 16+

НТВ 4.55 Т/с "Морские дьяволы". "Смерч". 16+
6.30 Утро. Самое лучшее. 16+
8.00, 10.00, 13.00, 16.00, 19.00, 23.35 Сегодня.

8.25, 10.35 Т/с "Морские дьяволы". Рубежи родины". 16+
13.25 ЧП. 16+
14.00 Т/с "Зимородок". 16+
16.45 ДНК. 16+
20.00, 0.00 Т/с "Ментовские войны". 16+
0.20 "Неизвестная Россия". Хранители традиций. 12+
0.55 Т/с "Тихая охота". 16+

ЧЕТВЕРГ
31 ИЮЛЯ

1 5.00 Доброе утро. 0+
9.00, 11.00, 13.00, 16.00, 3.00 Новости.

9.05 Модный приговор. 0+
9.55 Жить здорово! 16+
10.40, 11.20, 13.15, 16.15 Информационный канал. 16+
16.35 Давай поженимся! 16+
17.20 Мужское/Женское. 16+
18.10 Т/с "Ищейка". 12+
19.15 Вечерние новости.
19.55 Большая игра. 16+
21.00 Время.
21.45 Т/с "Ангел мести". 16+
22.45 Т/с "Молчание". 16+
23.45 Большая игра. 16+
1.00, 3.05 ПОДКАСТ.ЛАБ. 16+

РОССИЯ **1**

5.00 Утро России.
9.00, 11.00, 14.00, 16.30, 20.00, 3.00 Вести.

9.30 Местное время.
9.55 О самом главном. 12+
11.30, 21.10 Вести. Местное время.
12.00, 18.00 60 минут. 12+
14.30, 1.35, 3.30 Т/с "Тайны следствия". 16+
17.00 "Прямой эфир". 16+
21.30 Т/с "Спаская". 16+
23.35 Т/с "Анна медиум". 16+
4.00 Т/с "Шаповалов". 16+

Ц 7.00 Настроение.
9.10, 6.40 Смех, дрожь и видео. 16+

9.40 Х/ф "Мастер охоты на единорога". 3-4-я с. 12+

11.35, 5.25 Назад в СССР. 16+
12.30, 15.30, 18.50, 23.00 События.
12.50, 3.55 Т/с "Я знаю твои секреты". "Римский палач". 12+
14.45, 6.05 Мой герой. Дмитрий Колчин. 12+
15.50 Город новостей.
16.05 Т/с "Темная сторона света-3". 12+
18.00 Актёрские драмы. 16+
19.15 Х/ф "Маменькин сынок". 12+
23.35 Хватит слухов! 16+
0.05 Легенды эстрады. 16+
1.00 События. 25-й час.
1.35 Петровка, 38. 16+
1.55 Настоящий детектив. 16+
2.35 Следствие ведёт КГБ. 16+
3.15 Русские тайны. 16+

— Мы расстаемся, так будет лучше.
— Для кого?
— Да ты его не знаешь.

НТВ 4.50, 8.25, 10.35 Т/с "Морские дьяволы". Рубежи родины". 16+
6.30 Утро. Самое лучшее. 16+
8.00, 10.00, 13.00, 16.00, 19.00, 23.35 Сегодня.

13.25 ЧП. 16+
14.00 Т/с "Зимородок". 16+
16.45 ДНК. 16+
20.00, 0.00 Т/с "Ментовские войны". 16+
0.20 "Неизвестная Россия". Против ветра. 12+
2.00 Т/с "Тихая охота". 16+

ПЯТНИЦА
1 АВГУСТА

1 5.00 Доброе утро. 0+
9.00, 11.00, 13.00, 16.00 Новости.

9.05 Модный приговор. 0+
9.55 Жить здорово! 16+
10.40, 11.20, 13.15, 15.40, 16.15, 18.40 Информационный канал. 16+
14.00 Давай поженимся! 16+
14.50 Мужское/Женское. 16+
17.00 Т/с "Ищейка". 12+
18.00 Вечерние новости.
19.45 Специальный выпуск к 80-летию Леонида Якубовича. "Поле чудес". 16+
21.00 Время.
21.45 Что? Где? Когда? 16+
22.55 Т/с "Шерлок и дочь". 16+
0.40 ПОДКАСТ.ЛАБ. 16+

Жизненный опыт - это масса ценных знаний о том, как не надо себя вести в ситуациях, которые никогда больше не повторятся. *****
Никому не даю советов и вам не советую.

РОССИЯ **1**

5.00 Утро России.
9.00, 11.00, 14.00, 16.30, 20.00 Вести.

9.30 Местное время.
9.55 О самом главном. 12+
11.30, 21.10 Вести. Местное время.
12.00, 18.00 60 минут. 12+
14.30 Т/с "Тайны следствия". 16+
17.00 "Прямой эфир". 16+
21.30 Т/с "Спаская". 16+
23.40 Х/ф "Медовая любовь". 16+
3.00 Х/ф "Тихий омут". 16+

Ц 7.00 Настроение.
9.15, 12.50 Х/ф "Сорок розовых кустов". 12+
12.30, 15.30, 18.50 События.
13.30, 16.05 Х/ф "Сердце не обманет, сердце не предаст". 12+
15.55 Город новостей.
18.00 Актёрские драмы. 16+
19.10 Х/ф "Игрушка". 12+
21.00 Х/ф "За пределами закона". 16+
22.55 Хорошие песни. 12+
0.50 Х/ф "Не хочу жениться!". 16+
2.15 Петровка, 38. 16+
2.30 Х/ф "Объявлен мертвым". 12+
5.30 Х/ф "Ученица чародея". 12+

НТВ 5.00, 8.25, 10.35 Т/с "Морские дьяволы". Рубежи родины". 16+
6.30 Утро. Самое лучшее. 16+
8.00, 10.00, 13.00, 16.00, 19.00 Сегодня.

13.25 ЧП. 16+
14.00 Т/с "Зимородок". 16+
16.45 ДНК. 16+
17.55 Жди меня. 12+
20.00 Т/с "Ментовские войны". 16+
0.00 "Неизвестная Россия". Жизнь Анатолия Гребнева. 12+
1.30 Т/с "Тихая охота". 16+

СУББОТА
2 АВГУСТА

1 6.00 Доброе утро. Суббота. 0+
9.45 Слово пастыря. 0+
10.00, 12.00 Новости.

10.15 "Герои. Десант на линии огня". 16+
11.05 Играем свадьбу! 12+
12.15 Поехали! 12+
13.10 Наше всё. 12+
14.00 Т/с "Убойная сила". 16+
16.55 Кто хочет стать миллионером? 12+
18.00 Вечерние новости.
18.20 Юбилейный концерт к 90-летию со дня рождения композитора Евгения Крылатова "Прекрасное далёко". 0+
20.05 Михаил Задорнов: вся жизнь. 16+
21.00 Время.
21.35 Сегодня вечером. 16+
23.50 ПОДКАСТ.ЛАБ. 16+

РОССИЯ **1**

5.00 Утро России. Суббота.
8.00 Местное время. Суббота.
8.35 По секрету всему свету.
9.00 Формула еды". 12+
9.25 Пятеро на одного.
10.10 Сто к одному.
11.00, 14.00, 17.00, 20.00 Вести.
11.30 Наши. Военкоры. Специальный выпуск ко Дню Воздушно-десантных войск РФ. 12+
12.00 Доктор Мясников. 12+
13.00 Большие перемены".
14.30, 20.50 Вести. Местное время.
14.50 Юмор! Юмор! Юмор!!! 16+
17.50 Привет, Андрей! 12+
21.00 Х/ф "Всем ветрам назло". 16+
0.40 Х/ф "Гражданская жена". 12+

Ц 7.05 Православная энциклопедия. 6+
7.30 Х/ф "Игрушка". 12+
9.05 Х/ф "За пределами закона". 16+
11.05 Мифы о еде. Крупы. 16+
11.55 Просто & вкусно. 6+
12.30, 15.30, 23.00 События.
12.45 "Смешите меня семеро". 16+
13.45 Х/ф "Не хочу жениться!" 16+
15.45 Х/ф "Сжигая за собой мосты". 12+
18.55 Х/ф "Красота требует жертв". 16+
23.15 Русские тайны. 16+
0.00 90-е. 16+
0.45 Следствие ведёт КГБ. 16+
1.30 "СМЕРШ. Операция "Туман". 16+
2.10 Дорогие товарищи. 16+
2.50 Актёрские драмы. 16+
6.10 Петровка, 38. 16+
6.20, 6.45 Хватит слухов! 16+

НТВ 4.55 Т/с "Дельта". Продолжение". 16+
7.25 Победители. 16+
8.00, 10.00, 16.00, 19.00 Сегодня.

8.20 Поедем, поедим! 16+
9.20 Едим дома. 0+
10.20 Главная дорога. 16+
11.00 Живая еда. 12+
12.00 Квартирный вопрос. 0+
13.00 Авторитеты. 16+
15.00 Своя игра. 0+
16.20 ЧП. Расследование. 16+
17.00 Следствие вели... 16+
19.40 Т/с "Ментовские войны". 16+
23.35 Алсу. Концерт с симфоническим оркестром. 12+
1.30 Т/с "Тихая охота". 16+

ВОСКРЕСЕНЬЕ
3 АВГУСТА

1 6.00, 10.00, 12.00 Новости.

6.10 ПОДКАСТ.ЛАБ. 16+
6.40 Играй, гармонь любимая! 12+
7.25 Здоровье. 16+
8.30 Золотая коллекция "Союзмультфильма". 0+
9.10 Непутевые заметки. 12+
9.30 Мечтатели. 12+
10.15 Жизнь других. 12+
11.05 Повара на колесах. 12+
12.15 "МОНЕУпульторы. От звонка до звонка". 16+
13.25 Видели видео? 0+
14.50 Кино в цвете. Х/ф "Берегись автомобиля". 0+
16.40 Ко дню рождения Леонида Якубовича. "80 лет - полет нормальный". 12+
18.00 Вечерние новости.
19.00 Перепол звезду. 12+
21.00 Время.
23.00 Т/ф "Триггер". 16+
0.00 ПОДКАСТ.ЛАБ. 16+

РОССИЯ **1**

6.00 Х/ф "Ночной гость". 12+
8.00 Местное время. Воскресенье.
8.35 Когда все дома.
9.25 Утренняя почта.
10.10 Сто к одному.
11.00, 14.00, 17.00, 20.00 Вести.
11.30 Наши. Военкоры. 12+
12.00 Доктор Мясников. 12+
13.00 Судьба человека. 12+
14.30 Вести. Местное время.
15.00 Парад юмора. 16+
17.50 Песни от всей души. 12+
22.45 Х/ф "Чемпион мира". 6+
1.20 Х/ф "Кандагар". 16+
3.10 "Побег из Кандагара". 16+

Ц 7.10 Х/ф "Моя земля". 12+
10.30 Х/ф "Ученица чародея". 12+
12.30, 15.30, 1.00 События.
12.45 Наша смешная жизнь. 16+
13.35Х/ф "Укротительница тигров". 0+
15.45 Дорогие товарищи. 16+
16.30 Охота на маньяка. 16+
17.20 90-е. 16+
18.10 Х/ф "Карта памяти". 12+
22.05, 1.15 Х/ф "Тот, кто рядом". 12+
2.05 Петровка, 38. 16+
2.15 Х/ф "Маменькин сынок". 12+
5.15 "Список Брежнева". 16+
5.55 Легенды эстрады. 16+
6.35 Смех, дрожь и видео. 16+

НТВ 4.45 Т/с "Дельта". Продолжение". 16+
7.20 Игры разумов. 0+
8.00, 10.00, 16.00, 19.00 Сегодня.

8.20 У нас выигрывают! 12+
10.20 Первая передача. 16+
11.00 Чудо техники. 12+
12.00 Дачный ответ. 0+
13.00 НашПотребНадзор. 16+
14.00 Однажды... 16+
15.00 Своя игра. 0+
16.20 ЧП. Расследование. 16+
17.00 Следствие вели... 16+
19.40 Основано на реальных событиях. 16+
23.25 "Трансиб. Великий рельсовый путь". 16+
0.35 Х/ф "Человек ниоткуда". 18+
2.30 Т/с "Тихая охота". 16+

В Саратовской области полным ходом идут комплексные кадастровые работы

Региональные Росреестр и Роскадастр ранее извещали жителей нескольких муниципальных районов и областного центра о начале комплексных кадастровых работ, в результате которых для собственников всех объектов недвижимости бесплатно должны быть:

- установлены или уточнены границы земельных участков;
- определены координаты и установлена связь с участком всех зданий, сооружений, объектов незавершенного строительства;
- исправлены реестровые ошибки;
- уточнены сведения ЕГРН об адресе, площади и т.п. объектов недвижимости.

Для этого исполнитель комплексных кадастровых работ, в том числе, проводит необходимые измерения на местности в отношении всех участков и построек на территории одного или сразу нескольких кадастровых кварталов и готовит специальный документ, который называется «карта-план территории» (КПТР).

В нашем регионе комплексные кадастровые работы за счёт федерального финансирования в этом году проводит саратовский Роскадастр.

На сегодняшний день уже подготовлено, рассмотрено и внесено в ЕГРН 20 КПТР в отношении 20 кадастровых кварталов.

Таким образом, точное координатное описание и уточненные сведения в ЕГРН получило более 700 земельных участков и 1000 построек на территории Татищевского и Калининского районов, а также г. Саратова.



Комплексные кадастровые работы за счёт федерального бюджета будут продолжаться до конца года в этих районах, а также на территории Красноармейского, Новобурасского, Петровского районов. Комплексные кадастровые работы — очень важный инструмент для эффективного управления земельно-имущественным комплексом в регионах. Именно поэтому их финансирование за счёт региональных бюджетов предусмотрено в Перечне поручений, которые дал Президент России Владимир Путин в целях создания в нашей стране Национальной системы пространственных данных (Перечень поручений Президента РФ по вопросам реализации государственной программы «Национальная система пространственных данных» № 1424-Пр от 11.08.2022).

В Саратовской области в этом году за счёт регионально-го бюджета комплексные кадастровые работы проводятся в Балаиновском и Духовницком районах. Их проводит ГБУ СО «Госкадастроценка».

Филиал ППК «Роскадастр» по Саратовской области

АДМИНИСТРАЦИЯ
ТАТИЩЕВСКОГО МУНИЦИПАЛЬНОГО РАЙОНА
САРАТОВСКОЙ ОБЛАСТИ

ПОСТАНОВЛЕНИЕ

р.п.Татищево

О формировании и утверждении перечня
земельных участков, предназначенных для приобретения
гражданами, имеющими трех и более детей

В соответствии с Земельным кодексом Российской Федерации, Федеральным законом от 25.10.2001 № 137-ФЗ «О введении в действие Земельного кодекса Российской Федерации», Федеральным законом от 06.10.2003 № 131-ФЗ «Об общих принципах организации местного самоуправления в Российской Федерации», Федеральным законом от 20.03.2025 № 33-ФЗ «Об общих принципах организации местного самоуправления в единой системе публичной власти», Законом Саратовской области от 30.09.2014 № 119-ЗСО «О предоставлении гражданам, имеющим трех и более детей, в собственность бесплатно земельных участков, находящихся в государственной или муниципальной собственности», на основании Устава Татищевского муниципального района Саратовской области постановляю:

1. Сформировать и утвердить перечень земельных участков, предназначенных для приобретения в собственность бесплатно гражданами, имеющими трех и более детей, для индивидуального жилищного строительства:

1.1. земельный участок с кадастровым номером 64:34:231404:181, площадью 1500 кв.м, расположенный по адресу: Саратовская область, Татищевский м.р-н, с.п. Октябрьское, с. Октябрьский Городок, ул. Луговая, з/у 10А/1;

1.2. земельный участок с кадастровым номером 64:34:231402:163, площадью 800 кв.м, расположенный по адресу: Саратовская область, Татищевский м.р-н, с.п. Октябрьское, с. Октябрьский Городок, ул.Верхняя, з/у 27;

1.3. земельный участок с кадастровым номером 64:34:231404:137, площадью 1750 кв.м, расположенный по адресу: Саратовская область, Татищевский м.р-н, с.п. Октябрьское, с. Октябрьский Городок, ул. Вишневая, д. 7;

1.4. земельный участок с кадастровым номером 64:34:231404:136, площадью 1750 кв.м, расположенный по адресу: Саратовская область, Татищевский м.р-н, с.п. Октябрьское, с.Октябрьский Городок, ул. Вишневая, д. 8;

1.5. земельный участок с кадастровым номером 64:34:231404:131, площадью 1500 кв.м, расположенный по адресу: Саратовская область, Татищевский м.р-н, с.п. Октябрьское, с. Октябрьский Городок, ул 2-я Вишневая, з/у 9;

1.6. земельный участок с кадастровым номером 64:34:250301:77, площадью 1000 кв.м, расположенный по адресу: Саратовская область, Татищевский м.р-н, с.п. Октябрьское, с. Кувька, ул. Шигаева, д.62А ;

1.7. земельный участок с кадастровым номером 64:34:160801:843, площадью 1103 кв.м, расположенный по адресу: Саратовская область, Татищевский м.р-н, с.п. Идолгское, с. Идолга, ул. Бударина, з/у 92;

1.8. земельный участок с кадастровым номером 64:34:160801:842, площадью 1103 кв.м, расположенный по адресу: Саратовская область, Татищевский м.р-н, с.п. Идолгское, с. Идолга, ул. Бударина, з/у 91;

1.9. земельный участок с кадастровым номером 64:34:042102:879, площадью 1500 кв.м, расположенный по адресу: Саратовская область, Татищевский м.р-н, Вязовское муниципальное образование, с. Мизино-Лапшиновка, ул. Школьная, д. 47;

1.10. земельный участок с кадастровым номером 64:34:042102:881, площадью 1500 кв.м, расположенный по адресу: Саратовская область, Татищевский м.р-н, Вязовское муниципальное образование, с. Мизино-Лапшиновка, ул. Школьная, д. 51;

1.11. земельный участок с кадастровым номером 64:34:041001:583, площадью 2500 кв.м, расположенный по адресу: Саратовская область, Татищевский м.р-н, Вязовское муниципальное образование, с. Корсаковка, ул. Центральная, д. 93А;

1.12. земельный участок с кадастровым номером 64:34:202002:270 площадью 600 кв.м, расположенный по адресу: Российская Федерация, Саратовская обл., Татищевский м.р-н, г.п. Татищевское, рп. Татищево, ул. Свободная, з/у 26;

1.13. земельный участок с кадастровым номером 64:34:202002:330 площадью 600 кв.м, расположенный по адресу: Российская Федерация, Саратовская обл., Татищевский м.р-н, г.п. Татищевское, рп. Татищево, ул. Зеленая, з/у 35;

1.13. земельный участок с кадастровым номером 64:34:202002:331 площадью 600 кв.м, расположенный по адресу: Российская Федерация, Саратовская обл., Татищевский м.р-н, г.п. Татищевское, рп. Татищево, ул. Зеленая, з/у 37;

1.14. земельный участок с кадастровым номером 64:34:202002:332 площадью 600 кв.м, расположенный по адресу: Российская Федерация, Саратовская обл., Татищевский м.р-н, г.п. Татищевское, рп. Татищево, ул. Зеленая, з/у 39;

1.15. земельный участок с кадастровым номером 64:34:202002:333 площадью 600 кв.м, расположенный по адресу: Российская Федерация, Саратовская обл., Татищевский м.р-н, г.п. Татищевское, рп. Татищево, ул. Зеленая, з/у 41;

1.16. земельный участок с кадастровым номером 64:34:202002:334 площадью 600 кв.м, расположенный по адресу: Российская Федерация, Саратовская обл., Татищевский м.р-н, г.п. Татищевское, рп. Татищево, ул. Зеленая, з/у 43;

1.17. земельный участок с кадастровым номером 64:34:202002:239 площадью 639 кв.м, расположенный по адресу: Российская Федерация, Саратовская обл., Татищевский м.р-н, г.п. Татищевское, рп. Татищево, ул. Зеленая, з/у 51;

1.18. земельный участок с кадастровым номером 64:34:202002:240 площадью 639 кв.м, расположенный по адресу: Российская Федерация, Саратовская обл., Татищевский м.р-н, г.п. Татищевское, рп. Татищево, ул. Зеленая, з/у 53;

1.19. земельный участок с кадастровым номером 64:34:202002:303, площадью 743 кв.м, расположенный по адресу: Российская Федерация, Саратовская обл., Татищевский м.р-н, г.п. Татищевское, рп. Татищево, ул. Верхняя, з/у 30;

1.20. земельный участок с кадастровым номером 64:34:202002:244, площадью 600 кв.м, расположенный по адресу: Российская Федерация, Саратовская обл., Татищевский м.р-н, г.п. Татищевское, рп. Татищево, ул. Верхняя, з/у 42;

1.21. земельный участок с кадастровым номером 64:34:202002:245, площадью 600 кв.м, расположенный по адресу: Российская Федерация, Саратовская обл., Татищевский м.р-н, г.п. Татищевское, рп. Татищево, ул. Верхняя, з/у 44;

1.22. земельный участок с кадастровым номером 64:34:202002:246 площадью 600 кв.м, расположенный по адресу: Российская Федерация, Саратовская обл., Татищевский м.р-н, г.п. Татищевское, рп. Татищево, ул. Верхняя, з/у 46;

1.23. земельный участок с кадастровым номером 64:34:202002:248, площадью 648 кв.м, расположенный по адресу: Российская Федерация, Саратовская обл., Татищевский м.р-н, г.п. Татищевское, рп. Татищево, ул. Верхняя, з/у 48;

1.24. земельный участок с кадастровым номером 64:34:202002:250, площадью 648 кв.м, расположенный по адресу: Российская Федерация, Саратовская обл., Татищевский м.р-н, г.п. Татищевское, рп. Татищево, ул. Верхняя, з/у 50;

1.25. земельный участок с кадастровым номером 64:34:202002:251, площадью 648 кв.м, расположенный по адресу: Российская Федерация, Саратовская обл., Татищевский м.р-н, г.п. Татищевское, рп. Татищево, ул. Верхняя, з/у 52;

1.26. земельный участок с кадастровым номером 64:34:202002:252, площадью 648 кв.м, расположенный по адресу: Российская Федерация, Саратовская обл., Татищевский м.р-н, г.п. Татищевское, рп. Татищево, ул. Верхняя, з/у 54;

1.27. земельный участок с кадастровым номером 64:34:202002:257, площадью 600 кв.м, расположенный по адресу: Российская Федерация, Саратовская обл., Татищевский м.р-н, г.п. Татищевское, рп. Татищево, ул. Верхняя, з/у 33;

1.28. земельный участок с кадастровым номером 64:34:202002:265, площадью 660 кв.м, расположенный по адресу: Российская Федерация, Саратовская обл., Татищевский м.р-н, г.п. Татищевское, рп. Татищево, ул. Верхняя, з/у 45;

1.29. земельный участок с кадастровым номером 64:34:202002:266, площадью 660 кв.м, расположенный по адресу: Российская Федерация, Саратовская обл., Татищевский м.р-н, г.п. Татищевское, рп. Татищево, ул. Верхняя, з/у 47;

1.30. земельный участок с кадастровым номером 64:34:150409:223, площадью 1796 кв.м, расположенный по адресу: Российская Федерация, Саратовская область, Татищевский м.р-н, с.п. Идолгское, с. Широкое, пер. Октябрьский, з/у 55;

1.31. земельный участок с кадастровым номером 64:34:150409:224, площадью 1982 кв.м, расположенный по адресу: Российская Федерация, Саратовская область, Татищевский м.р-н, с.п. Идолгское, с. Широкое, пер. Октябрьский, з/у 57;

1.32. земельный участок с кадастровым номером 64:34:010407:416, площадью 1250 кв.м, расположенный по адресу: Саратовская область, Татищевский м.р-н, с.п. Ягодно-Полянское, с. Ягодная Поляна, ул. Садовая, з/у 34;

1.33. земельный участок с кадастровым номером 64:34:010408:415, площадью 1250 кв.м, расположенный по адресу: Саратовская область, Татищевский м.р-н, с.п. Ягодно-Полянское, с. Ягодная Поляна, ул. Садовая, з/у 33;

1.34. земельный участок с кадастровым номером 64:34:010408:414, площадью 1250 кв.м, расположенный по адресу: Саратовская область, Татищевский м.р-н, с.п. Ягодно-Полянское, с. Ягодная Поляна, ул. Садовая, з/у 32;

1.35. земельный участок с кадастровым номером 64:34:010408:237, площадью 1250 кв.м, расположенный по адресу: Саратовская область, Татищевский м.р-н, с.п. Ягодно-Полянское, с. Ягодная Поляна, ул. Огородная, з/у 12;

1.36. земельный участок с кадастровым номером 64:34:010408:236, площадью 1250 кв.м, расположенный по адресу: Саратовская область, Татищевский м.р-н, с.п. Ягодно-Полянское, с. Ягодная Поляна, ул. Огородная, з/у 14;

1.37. земельный участок с кадастровым номером 64:34:010408:239, площадью 1250 кв.м, расположенный по адресу: Саратовская область, Татищевский м.р-н, с.п. Ягодно-Полянское, с. Ягодная Поляна, ул. Огородная, з/у 16;

1.38. земельный участок с кадастровым номером 64:34:010407:240, площадью 1250 кв.м, расположенный по адресу: Саратовская область, Татищевский м.р-н, с.п. Ягодно-Полянское, с. Ягодная Поляна, ул. Огородная, з/у 18;

1.39. земельный участок с кадастровым номером 64:34:010407:234, площадью 1250 кв.м, расположенный по адресу: Саратовская область, Татищевский м.р-н, с.п. Ягодно-Полянское, с. Ягодная Поляна, ул. Огородная, з/у 20;

1.40. земельный участок с кадастровым номером 64:34:010407:233, площадью 1250 кв.м, расположенный по адресу: Саратовская область, Татищевский м.р-н, с.п. Ягодно-Полянское, с. Ягодная Поляна, ул. Огородная, з/у 22;

1.41. земельный участок с кадастровым номером 64:34:010407:231, площадью 1250 кв.м, расположенный по адресу: Саратовская область, Татищевский м.р-н, с.п. Ягодно-Полянское, с. Ягодная Поляна, ул. Огородная, з/у 24;

1.42. земельный участок с кадастровым номером 64:34:010407:232, площадью 1250 кв.м, расположенный по адресу: Саратовская область, Татищевский м.р-н, с.п. Ягодно-Полянское, с. Ягодная Поляна, ул. Огородная, з/у 26;

1.43. земельный участок с кадастровым номером 64:34:010407:235, площадью 1250 кв.м, расположенный по адресу: Саратовская область, Татищевский м.р-н, с.п. Ягодно-Полянское, с. Ягодная Поляна, ул. Огородная, з/у 28;

1.44. земельный участок с кадастровым номером 64:34:010408:265, площадью 1250 кв.м, расположенный по адресу: Саратовская область, Татищевский м.р-н, с.п. Ягодно-Полянское, с. Ягодная Поляна, ул. Огородная, з/у 30;

1.45. земельный участок с кадастровым номером 64:34:010408:293, площадью 1126 кв.м, расположенный по адресу: Саратовская область, Татищевский м.р-н, с.п. Ягодно-Полянское, с. Ягодная Поляна, ул. Огородная, з/у 32;

1.46. земельный участок с кадастровым номером 64:34:010408:294, площадью 1126 кв.м, расположенный по адресу: Саратовская область, Татищевский м.р-н, с.п. Ягодно-Полянское, с. Ягодная Поляна, ул. Огородная, з/у 34;

1.47. земельный участок с кадастровым номером 64:34:010408:296, площадью 1126 кв.м, расположенный по адресу: Саратовская область, Татищевский м.р-н, с.п. Ягодно-Полянское, с. Ягодная Поляна, ул. Огородная, з/у 38;

1.48. земельный участок с кадастровым номером 64:34:010408:265, площадью 1250 кв.м, расположенный по адресу: Саратовская область, Татищевский м.р-н, с.п. Ягодно-Полянское, с. Ягодная Поляна, ул. Огородная, з/у 10;

1.49. земельный участок с кадастровым номером 64:34:010408:266, площадью 1250 кв.м, расположенный по адресу: Саратовская область, Татищевский м.р-н, с.п. Ягодно-Полянское, с. Ягодная Поляна, ул. Огородная, з/у 8;

1.50. земельный участок с кадастровым номером 64:34:010408:269, площадью 1250 кв.м, расположенный по адресу: Саратовская область, Татищевский м.р-н, с.п. Ягодно-Полянское, с. Ягодная Поляна, ул. Огородная, з/у 6;

1.51. земельный участок с кадастровым номером 64:34:010408:268, площадью 1250 кв.м, расположенный по адресу: Саратовская область, Татищевский м.р-н, с.п. Ягодно-Полянское, с. Ягодная Поляна, ул. Огородная, з/у 4;

1.52. земельный участок с кадастровым номером 64:34:010408:267, площадью 1250 кв.м, расположенный по адресу: Саратовская область, Татищевский м.р-н, с.п. Ягодно-Полянское, с. Ягодная Поляна, ул. Огородная, з/у 2.

2. Сформировать и утвердить перечень земельных участков, предназначенных для приобретения в собственность бесплатно гражданами, имеющими трех и более детей, для ведения личного подсобного хозяйства:

2.1. земельный участок с кадастровым номером 64:34:020901:372, площадью 1500 кв.м, расположенный по адресу: Саратовская область, Татищевский м.р-н, с.п. Вязовское, с. Сокур, ул. Босова, з/у 54А;

3. Настоящее постановление вступает в законную силу с момента опубликования в газете Татищевского муниципального района Саратовской области «Вестник Татищевского муниципального района».

4. Контроль за исполнением настоящего постановления возложить на заместителя главы администрации Татищевского муниципального района Саратовской области Родионова А.А.

Глава Татищевского муниципального района

А.В.Мордвинцев

СООБЩЕНИЕ
о проведении открытого конкурса на право заключения концессионного соглашения
в отношении объектов водоснабжения Садовского муниципального образования
Татищевского муниципального района Саратовской области

1) наименование, местонахождение, почтовый адрес, реквизиты счетов, номера телефонов концедента, адрес его официального сайта в сети Интернет, данные должностных лиц	Администрация Садовского муниципального образования Татищевского района Саратовской области в интересах Садовского муниципального образования Татищевского муниципального района Саратовской области 412160, Саратовская область, Татищевский район, п.Садовый, ул.Хозяйственная, д.8, кв.1, Контактный телефон: 8(84558) 5-77-82 e-mail: sadovskoemo@mail.ru Официальный сайт, на котором размещена информация: https://sadvoskoe-r64.gosweb.gosuslugi.ru/ ИНН 6434011510 КПП 6434011001 Управление финансов администрации Татищевского муниципального района Саратовской области (Администрация Садовского муниципального образования Татищевского района Саратовской области) БИК банка получателя средств(БИК ТОФК): 016311121; Банк получателя: Отделение Саратов банка России/УФК по Саратовской области г.Саратов; Номер счета банка получателя (номер банковского счета, входящего в состав единого казначейского счета(ЕКС)): 40102810845370000052; Номер счета получателя (номер казначейского счета): 0323164363646466000 Контактное лицо: глава Садовского муниципального образования Татищевского района Саратовской области Сузгаева Алевтина Виктровна
2) объект концессионного соглашения	Объекты водоснабжения Садовского муниципального образования Татищевского муниципального района Саратовской области: Сооружение (водопровод) (Саратовская область, Татищевский район, п.Коминтерн, п.Садовый, ст.Кологриовка); Сооружение -скважина разведовательно - эксплуатационная (Саратовскаяобласть, Татищевский район, ст.Кологриовка, ул.Железнодорожная); Сооружение - водонапорная башня (Саратовскаяобласть, Татищевский район, ст.Кологриовка, ул.Железнодорожная); Линейный объект - водопровод разводящий диаметром 200 (Саратовскаяобласть, Татищевский район, ст.Кологриовка); Башня Рожновского (водонапорная емкость 25 куб.м.) (Саратовскаяобласть, Татищевский район, д.Полянское); Скважина (скважина на воду), водопровод (Саратовская область, Татищевский район, д.Полянское); Канализационные сети (Саратовская область, Татищевский район, п.Садовый)
3) срок действия концессионного соглашения	5 лет
4) требования к участникам конкурса	К Заявителю предъявляются следующие требования, в соответствии с которыми проводится предварительный отбор Участников конкурса: заявителем является индивидуальный предприниматель, российское юридическое лицо либо действующее без образования юридического лица по договору простого товарищества (договор о совместной деятельности) два и более указанных юридических лица; отсутствует решение о ликвидации юридического лица – Заявителя или о прекращении физического лицом – Заявителем деятельности в качестве индивидуального предпринимателя; отсутствует решение о признании Заявителя банкротом или об открытии в отношении него конкурсного производства. В случае, если Заявителем выступают действующие без образования юридического лица по договору простого товарищества (договор о совместной деятельности) два и более юридических лица, то требованиям, установленным настоящим разделом, должно соответствовать каждое юридическое лицо – участник указанного простого товарищества. Уступка или иная передача прав и обязанностей Заявителя или Участника Конкурса другому лицу либо другому Заявителю или Участнику Конкурса не допускается. 1.4. Заявителем не могут являться иностранное юридическое лицо (в том числе посредством заключения договора доверительного управления имуществом в соответствии с Гражданским кодексом Российской Федерации), организация и другие корпоративные образования, обладающие гражданской правоспособностью, созданные в соответствии с законодательством иностранного государства, не имеющие аккредитованных филиала, представительств на территории Российской Федерации, либо два и более юридических лица, которые действуют по договору простого товарищества (договор о совместной деятельности) и в числе которых имеются указанные иностранные юридические лица.
5) критерии конкурса и их параметры	1. Предельный (минимальный) размер расходов на реконструкцию объекта концессионного соглашения, который предполагается осуществить концессионером, без учета расходов, источником финансирования которых является плата за подключение (технологическое присоединение) на каждый год срока действия концессионного соглашения. 2.1. Долгосрочные параметры регулирования деятельности концессионера: 2.1. базовый уровень операционных расходов, который устанавливается на первый год действия концессионного соглашения. 2.2. показатели энергосбережения и энергетической эффективности: 2.2.1. снижение потерь воды в водопроводных сетях. 2.2.2. снижение расхода электрической энергии на собственные нужды. 2.2.3. снижение удельного расхода электрической энергии на водоснабжение. 2.2.4. увеличение доли отпуска воды потребителям по приборам учета. 3. Плановые значения показателей деятельности концессионера: 3.1. показатели качества воды (в отношении реализации): 3.1.1. доля проб воды, подаваемой с источников водоснабжения в распределительную водопроводную сеть, не соответствующих установленным требованиям, в общем объеме проб, отобранных по результатам производственного контроля качества воды; 3.1.2. доля проб воды в распределительной водопроводной сети, не соответствующих установленным требованиям, в общем объеме проб, отобранных по результатам производственного контроля качества воды. 3.2. показатели надежности и бесперебойности водоснабжения: 3.2.1. количество перерывов в подаче воды, зафиксированных в местах исполнения обязательств организацией, осуществляющей водоснабжение, по подаче воды, возникших в результате аварий, повреждений и иных технологических нарушений на объектах централизованной системы водоснабжения, принадлежащих организации, осуществляющей водоснабжение, в расчете на протяженность водопроводной сети в год (ед./км). 3.3. показатели эффективности использования ресурсов, в том числе уровень потерь воды: 3.3.1. доля потерь воды в централизованных системах водоснабжения при транспортировке в общем объеме воды, поданной в водопроводную сеть; 3.3.2. удельный расход электрической энергии, потребляемой в технологическом процессе транспортировки воды, на единицу объема транспортируемой воды (кВт*ч/куб. м);
6) порядок, место и срок предоставления конкурсной документации	Конкурсная документация предоставляется на основании заявления заинтересованного лица, поданного в письменной форме, в том числе в форме электронного документа, в течение 3 (трех) рабочих дней с даты получения заявления без взимания платы, в рабочие дни в рабочее время по адресу: 412160, Саратовская область, Татищевский район, п.Садовый, ул. Хозяйственная, д.8, кв.1.
7) размер платы, взимаемой концедентом за предоставление конкурсной документации	Не установлено
8) место нахождения, почтовый адрес, номера телефонов конкурсной комиссии	412160, Саратовская область, Татищевский район, п.Садовый, ул.Хозяйственная, д.8, кв.1 Контактный телефон: 8(84558) 5-77-82 e-mail: sadovskoemo@mail.ru
9) порядок, место и срок представления заявок на участие в конкурсе (дата и время начала и истечения этого срока)	Заявки на участие в конкурсе представляются в рабочие дни в рабочее время по адресу: 412160, Саратовская область, Татищевский район, п.Садовый, ул.Хозяйственная, д.8, кв.1 с 08 час. 00 мин. 28.07.2025 по 08.09.2025 до 17 час. 15 мин в порядке, установленном в разделе 8 Конкурсной документации
9.1) размер задатка, порядок и срок его внесения, реквизиты счетов, на которые вносится задаток, и (или) размер и условия безотзывной банковской гарантии, предоставляемой в качестве обеспечения заявки на участие в конкурсе, порядок ее предоставления и срок действия данной безотзывной банковской гарантии	Задаток для участия в конкурсе установлен в размере 10 000 рублей. Задаток уплачивается до срока рассмотрения Заявок на участие в Конкурсе. Задаток уплачивается Заявителем на счет со следующими реквизитами ИНН 6434011510 КПП 6434011001 Управление финансов администрации Татищевского муниципального района Саратовской области (Администрация Садовского муниципального образования Татищевского района Саратовской области л/с 05603889290) БИК банка получателя средств(БИК ТОФК): 016311121; Банк получателя: Отделение Саратов банка России/УФК по Саратовской области г.Саратов; Номер счета банка получателя (номер банковского счета, входящего в состав единого казначейского счета(ЕКС)):40102810845370000052; Номер счета получателя (номер казначейского счета): 0323264363646466000 Концессионер обязан предоставить обеспечение исполнения обязательств по настоящему соглашению путем предоставления безотзывной банковской гарантии в размере 10% от суммы предельного (минимального) размера расходов на реконструкцию объекта концессионного соглашения, которые предполагается осуществить концессионером в течение всего срока действия концессионного соглашения. Банковская гарантия должна соответствовать требованиям Постановления Правительства Российской Федерации от 29 декабря 2023 г. № 2367 «О требованиях к банкам и банковским гарантиям, используемым для целей федеральных законов «О концессионных соглашениях», «О государственно-частном партнерстве, муниципально-частном партнерстве в Российской Федерации и внесении изменений в отдельные законодательные акты Российской Федерации», Постановления Правительства Российской Федерации от 19.12.2013 № 1188 «Об утверждении требований к банковской гарантии, предоставляемой в случае, если объектом концессионного соглашения являются объекты теплоснабжения, централизованные системы горячего водоснабжения, холодного водоснабжения и (или) водоотведения, отдельные объекты таких систем» и другими нормативно-правовыми актами.
10) порядок, место и срок представления конкурсных предложений (даты и время начала и истечения этого срока)	Конкурсные предложения предоставляются в рабочие дни в рабочее время с 10.09.2025 до 10 час. 00 мин (время местное) 08.12.2025 по адресу: 412160, Саратовская область, Татищевский район, п.Садовый, ул.Хозяйственная, д.8, кв.1, в порядке, установленном в разделе 15 Конкурсной документации
11) место, дата и время вскрытия конвертов с заявками на участие в конкурсе	412160, Саратовская область, Татищевский район, п.Садовый, ул.Хозяйственная, д.8, кв.1 09.09.2025 в 10 час. 00 мин. (время местное)
12) место, дата и время вскрытия конвертов с конкурсными предложениями	412160, Саратовская область, Татищевский район, п.Садовый, ул.Хозяйственная, д.8, кв.1 08.12.2025 в 10 час. 00 мин (время местное)
13) порядок определения победителя конкурса	Победителем конкурса признается Участник конкурса, предложивший наилучшие условия, определяемые в порядке, предусмотренном в разделе 20 Конкурсной документации.
14) срок подписания членами конкурсной комиссии протокола о результатах проведения конкурса	до 10.12.2025
15) срок подписания концессионного соглашения	до 25.12.2025 не позднее чем через 30 (тридцать) рабочих дней со дня подписания протокола о результатах проведения конкурса. В случаях, предусмотренных пунктами 2 и 3 статьи 36 Федерального закона «О концессионных соглашениях», срок подписания Концессионного соглашения исчисляется с момента направления Концедентом участнику конкурса проекта Концессионного соглашения для его подписания.

Распространяется по подписке. Подписной индекс **31620**.
Стоимость подписки 352 руб., 92 коп.;
до востребования 316 руб., 50 коп.

Отпечатано: ООО «Волга-Медиа»
Адрес: г. Саратов, ул. Вишневая, д. 10.
Заказ № 1923. Тираж 206 экземпляров

ОФИЦИАЛЬНЫЙ ОТДЕЛ

СОВЕТ ДЕПУТАТОВ ЯГОДНО-ПОЛЯНСКОГО МУНИЦИПАЛЬНОГО ОБРАЗОВАНИЯ ТАТИЩЕВСКОГО МУНИЦИПАЛЬНОГО РАЙОНА САРАТОВСКОЙ ОБЛАСТИ

21.07.2025

РЕШЕНИЕ

с.Ягодная Поляна

№ 23/98-3

О назначении публичных слушаний по проекту планировки территории и проекту межевания территории по объекту: «Реконструкция автомобильной дороги «Автоподъезд к с.Большая Федоровка в Татищевском муниципальном районе Саратовской области»

В соответствии с Градостроительным кодексом Российской Федерации, Федеральным законом от 06.10.2003 № 131–ФЗ «Об общих принципах организации местного самоуправления в Российской Федерации», Федеральным законом от 20.03.2025 №33-ФЗ «Об общих принципах организации местного самоуправления в единой системе публичной власти», на основании Устава Ягодно-Полянского муниципального образования Татищевского муниципального района Саратовской области, Положения о публичных слушаниях в Ягодно-Полянском муниципальном образовании Татищевского муниципального района Саратовской области, утвержденного решением Совета депутатов Ягодно-Полянского муниципального образования Татищевского муниципального района Саратовской области от 28.02.2022 № 48/223-2, (с изменениями от 19.07.2024 №10/47-3), Совет депутатов р е ш и л:

1. Провести публичные слушания по проекту планировки территории и проекту межевания территории по объекту: «Реконструкция автомобильной дороги «Автоподъезд к с.Большая Федоровка в Татищевском муниципальном районе Саратовской области» согласно приложению № 1.

2. Назначить проведение публичных слушаний на 4 августа 2025 года в 15 часов 00 минут в здании администрации Ягодно-Полянского муниципального образования Татищевского муниципального района Саратовской области по адресу: Саратовская область, Татищевский район, с. Ягодная Поляна, ул. Советская, д.47.

3. Создать рабочую группу по организации и проведению публичных слушаний в составе согласно приложению № 2.

4. Замечания и предложения по проекту планировки территории и проекту межевания территории по объекту: «Реконструкция автомобильной дороги «Автоподъезд к с.Большая Федоровка в Татищевском муниципальном районе Саратовской области», граждане вправе представить в письменном виде организатору публичных слушаний в срок до 1 августа 2025 года с понедельника по пятницу с 9.00 до 17.00 по адресу: Саратовская область, Татищевский район, с. Ягодная Поляна, ул. Советская, д.47.

5. Опубликовать настоящее решение в газете Татищевского муниципального района Саратовской области «Вестник Татищевского муниципального района Саратовской области» и разместить на официальном сайте Ягодно-Полянского муниципального образования Татищевского муниципального района Саратовской области в сети «Интернет».

Глава муниципального образования

Т.И. Федорова

Приложение № 1 к решению Совета депутатов Ягодно-Полянского муниципального образования Татищевского муниципального района Саратовской области от 21.07.2025 №23/98-3



Общество с ограниченной ответственностью
НАУЧНО-ИССЛЕДОВАТЕЛЬСКИЙ И ПРОЕКТНЫЙ ИНСТИТУТ
«САРАТОВЗАПИСИБНИПРОЕКТ-2000»
(ООО «САРАТОВЗАПИСИБНИПРОЕКТ-2000»)

Заказчик – Администрация Татищевского муниципального района Саратовской области

«Проект планировки территории с проектом межевания в его составе по объекту: «Реконструкция автомобильной дороги «Автоподъезд к с. Большая Федоровка в Татищевском муниципальном районе Саратовкой области»

ПРОЕКТ ПЛАНИРОВКИ ТЕРРИТОРИИ

ОСНОВНАЯ ЧАСТЬ

Графическая часть

Положение о размещении линейных объектов

МК № 1-ППМТ

Том 1

2025



Общество с ограниченной ответственностью
НАУЧНО-ИССЛЕДОВАТЕЛЬСКИЙ И ПРОЕКТНЫЙ ИНСТИТУТ
«САРАТОВЗАПИСИБНИПРОЕКТ-2000»
(ООО «САРАТОВЗАПИСИБНИПРОЕКТ-2000»)

Заказчик – Администрация Татищевского муниципального района Саратовской области

«Проект планировки территории с проектом межевания в его составе по объекту: «Реконструкция автомобильной дороги «Автоподъезд к с. Большая Федоровка в Татищевском муниципальном районе Саратовкой области»

ПРОЕКТ ПЛАНИРОВКИ ТЕРРИТОРИИ

ОСНОВНАЯ ЧАСТЬ

Графическая часть

Положение о размещении линейных объектов

МК № 1-ППМТ

Том 1

Главный инженер

Технический директор-
ков

Н.А. Кости-

отдела

Начальник архитектурно-планировочного

С.А. Семенов

2025

Состав проекта планировки территории с проектом межевания в его составе по объекту: «Реконструкция автомобильной дороги «Автоподъезд к с. Большая Федоровка в Татищевском муниципальном районе Саратовской области»

ТОМ 1 ПРОЕКТ ПЛАНИРОВКИ ТЕРРИТОРИИ. ОСНОВНАЯ ЧАСТЬ

№ п/п	Наименование раздела	гриф	инв. №	Примечание
	Раздел 1 Проект планировки территории. Графическая часть:			
1.	Чертеж границ зон планируемого размещения линейных объектов, подлежащих реконструкции в связи с изменением их местоположения.	н/с		М 1:1000
	Раздел 2 Положение о размещении линейных объектов:			
2.	Положение о характеристиках планируемого развития территории. Положение об очередности планируемого развития территории	н/с		

ТОМ 2 ПРОЕКТ ПЛАНИРОВКИ ТЕРРИТОРИИ. МАТЕРИАЛЫ ПО ОБОСНОВАНИЮ

№ п/п	Наименование раздела	гриф	инв. №	Примечание
	Раздел 3 Материалы по обоснованию проекта планировки территории. Графическая часть:			
1.	Схема расположения элементов планировочной структуры.	н/с		М 1:10000
2.	Чертеж границ зон с особыми условиями использования территории.	н/с		М 1:10000
3.	Схема организации улично-дорожной сети, движения транспорта и пешеходов. Схема конструктивных и планировочных решений, подотавливаемой в целях обоснования границ зон планируемого размещения линейных объектов.	н/с		М 1: 1000
4.	Схема вертикальной планировки и инженерной подготовки территории.	н/с		М 1: 1000
5.	Схема границ территорий, подверженных риску возникновения чрезвычайных ситуаций природного и техногенного характера.	н/с		М 1: 10000
	Раздел 4 Материалы по обоснованию проекта планировки территории. Пояснительная записка:			
6.	Материалы по обоснованию проекта планировки территории.	н/с		





ТОМ 3 ПРОЕКТ МЕЖЕВАНИЯ ТЕРРИТОРИИ. ОСНОВНАЯ ЧАСТЬ.

№ п/п	Наименование раздела	гриф	инв. №	Примечание
	Раздел 1 Проект межевания территории. Графическая часть:			
1.	Чертеж межевания (1-й и 2-й этапы).	н/с		М 1: 1000
2.	Чертеж межевания (3-й этап).	н/с		М 1: 1000
	Раздел 2 Проект межевания территории. Текстовая часть:			
3.	Положение проекта межевания территории.	н/с		

ТОМ 4 ПРОЕКТ МЕЖЕВАНИЯ ТЕРРИТОРИИ. МАТЕРИАЛЫ ПО ОБОСНОВАНИЮ.

№ п/п	Наименование раздела	гриф	инв. №	Примечание
	Раздел 3 Материалы по обоснованию проекта межевания территории. Графическая часть:			
1.	Чертеж границ существующих земельных участков. Чертеж с отображением местоположения существующих объектов капитального строительства.	н/с		М 1: 1000
2.	Чертеж границ зон с особыми условиями использования территории.	н/с		М 1: 1000
3.	Схема границы субъекта Российской Федерации, в которой расположена территория, применительно которой подготавливается проект межевания.	н/с		б/м
	Раздел 4 Материалы по обоснованию проекта межевания территории. Пояснительная записка:			
4.	Материалы по обоснованию проекта межевания территории.	н/с		

Раздел 1 Проект планиовки территории. Графическая часть

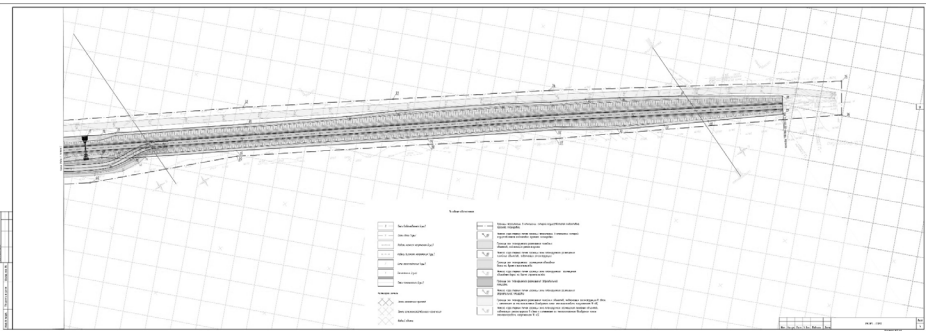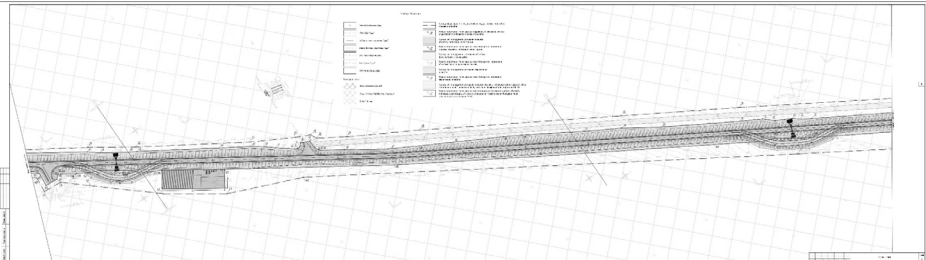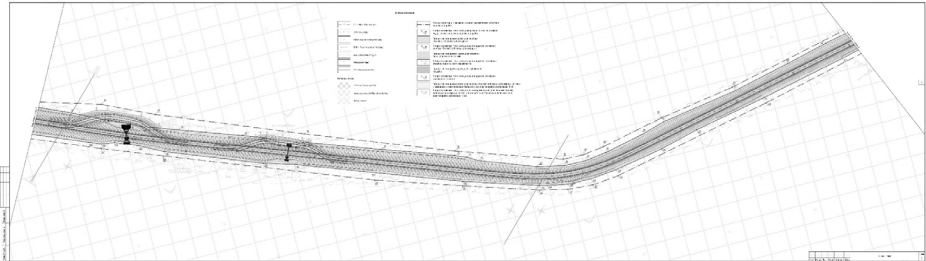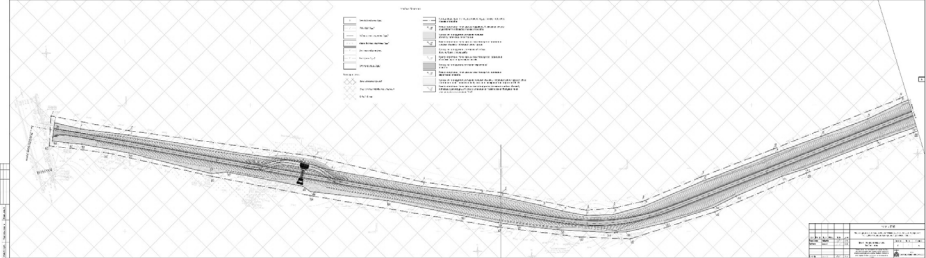

Раздел 2 Положение о размещении линейных объектов

ОГЛАВЛЕНИЕ

- Наименование, основные характеристики и назначение планируемого для размещения линейных объектов, подлежащих реконструкции в связи с изменением их местоположения. 4
- Перечень субъектов Российской Федерации, перечень муниципальных районов, муниципальных округов, городских округов в составе субъектов Российской Федерации, перечень поселений, населенных пунктов, внутригородских территорий городов федерального значения, на территориях которых устанавливаются зоны планируемого размещения линейных объектов. 6
- Перечень координат характерных точек границы зоны планируемого размещения объездных дорог на время строительства. 10
- Перечень координат характерных точек границы зоны планируемого размещения строительной площадки. 12
- Перечень координат характерных точек границ зон планируемого размещения линейных объектов, подлежащих реконструкции в связи с изменением их местоположения. 12
- Предельные параметры разрешенного строительства. реконструкции объектов капитального строительства входящих в состав линейного объекта в границах зон его планируемого размещения 14
- Осуществление мероприятий по сохранению объектов культурного наследия от возможного негативного воздействия в связи с размещением линейного объекта 15
- Информация о необходимости осуществления мероприятий по защите сохраняемых объектов капитального строительства (здание, строение, сооружение, объекты, строительство которых не завершено), существующих и строящихся на момент подготовки проекта планировки территории, а также объектов капитального строительства, планируемых к строительству в соответствии с ранее утвержденной документацией по планировке территории, от возможного негативного воздействия в связи с размещением линейных объектов 16
- Осуществление мероприятий по охране окружающей среды 16
- Мероприятия по защите территории от чрезвычайных ситуаций природного и техногенного характера, в том числе по обеспечению пожарной безопасности и гражданской обороны 18
- Приложение 1 Перечень координат характерных точек границы проекта планировки 18
- Приложение 2 Постановление Администрации Ягодно-полянского муниципального образования татищевского муниципального района саратовской области от 12.05.2025 №41 32

ВВЕДЕНИЕ

Проект планировки территории и проект межевания территории по объекту – «Реконструкция автомобильной дороги «Автоподъезд к с. Большая Федоровка в Татищевском муниципальном районе Саратовкой области» является документом, разработанным в соответствии с Градостроительным кодексом Российской Федерации. Проект планировки разработан ООО «САРАТОВЗАПИСИБНИПРОЕКТ-2000» по заказу администрации Татищевского муниципального района Саратовской области от 04.06.2025 г. муниципального контракта №1.

Основание для разработки проекта планировки территории для размещения линейного объекта – автомобильной дороги: Постановление администрации Ягодно-Полянского муниципального образования Татищевского муниципального района Саратовской области от 12.05.2025 № 41 «О подготовке проекта планировки территории и проекта межевания территории по объекту: «Реконструкция

ция автомобильной дороги «Автоподъезд к с. Большая Федоровка в Татищевском муниципальном районе Саратовской области».

Нормативно-правовая база разработки градостроительной документации:

- Градостроительный кодекс Российской Федерации.
- Земельный кодекс Российской Федерации.
- Водный кодекс Российской Федерации.
- Федеральный закон от 06.10.2003 №131-ФЗ «Об общих принципах организации местного самоуправления в Российской Федерации».
- Федеральный закон от 18.06.2001 №78-ФЗ «О землеустройстве».
- Федеральный закон от 14.03.1995 №33-ФЗ «Об особо охраняемых природных территориях».
- Федеральный закон от 25.06.2002 №73-ФЗ «Об объектах культурного наследия, памятниках истории и культуры народов Российской Федерации».
- Федеральный закон от 30.03.1999 №52-ФЗ «О санитарно-эпидемиологическом благополучии населения».
- Федеральный закон от 21.12.1999 №68-ФЗ «О защите населения и территорий от чрезвычайных ситуаций природного и техногенного характера».
- Федеральный закон от 13.07.2015 №218-ФЗ «О государственной регистрации недвижимости».
- Федеральный закон от 24.07.2007 №221-ФЗ «О кадастровой деятельности».
- Приказ Минэкономразвития России от 01.09.2014 №540 «Об утверждении классификатора видов разрешенного использования земельных участков».
- Приказ Министерства экономического развития Российской Федерации от 03.08.2011 №388 «Об утверждении требований к проекту межевания земельных участков».
- Закон Саратовской области от 28.10.2011 г. №157-ЗСО «О внесении изменений в закон Саратовской области «О регулировании градостроительной деятельности в Саратовской области».
- Закон Саратовской области от 09.10.2006 № 96-ЗСО «О регулировании градостроительной деятельности в Саратовской области».
- Закон Саратовской области от 31.10.2022 № 118-ЗСО «О перераспределении отдельных полномочий в области градостроительной деятельности между органами местного самоуправления Саратовской области и органами государственной власти Саратовской области».
- Постановление Правительства Российской Федерации от 5 марта 2007г. №145 О порядке организации и проведения государственной экспертизы проектной документации и результатов инженерных изысканий.
- Постановление Правительства РФ от 02.09.2009 № 717 «О нормах отвода земель для размещения авто-мобильных дорог и (или) объектов дорожного сервиса» (с изменениями и дополнениями).
- Постановление Правительства Российской Федерации от 12.05.2017 №564 Об утверждении положения о составе и содержании документации по планировке территории, предусматривающей размещение одного или нескольких линейных объектов.
- СП 42.13330.2016 «Градостроительство. Планировка и застройка городских и сельских поселений, актуализированная редакция СНиП 2.07.01-89*», утвержденные приказом Министерства строительства и жилищно-коммунального хозяйства РФ от 30 декабря 2016 г. № 1034/пр.
- «РДС 30-201-98. Система нормативных документов в строительстве. Руководящий документ системы. Инструкция о порядке проектирования и установлении красных линий в городах и других поселениях РФ», принят Постановлением Госстроя РФ от 06.04.1998 №18-30.
- Решение Совета Депутатов от 12.12.2023 № 5/31-3 Ягодно-Полянского муниципального образования Татищевского муниципального района Саратовской области Об утверждении Генерального плана.
- Решение Совета Депутатов от 12.12.2023 № 5/30-3 Ягодно-Полянского муниципального образования Татищевского муниципального района Саратовской области О внесении изменений в правила землепользования и застройки;
- Система проектной документации для строительства. Основные требования к оформлению отчетной документации по инженерным изысканиям;
- ГОСТ Р 21.101-2020. Национальный стандарт Российской Федерации. Система проектной документации для строительства. Основные требования к проектной и рабочей документации;
- Постановление Правительства РФ от 03.10.1998 г. № 1149 «О порядке отнесения территорий к группам по гражданской обороне» (с изменениями и дополнениями от 12.08.2017г.)
- СП 165.1325800.2014. Свод правил. Инженерно-технические мероприятия по гражданской обороне.

Цели проекта планировки территории.

Обеспечение устойчивого развития территории, в том числе выделения элементов планировочной структуры;

Установление границ земельных участков для размещения автомобильной дороги;

Установление границ зон планируемого размещения объектов капитального строительства.

Проект планировки территории является основой для разработки проекта межевания данной территории.

Наименование, основные характеристики и назначение планируемого для размещения линейных объектов, а также линейных объектов, подлежащих реконструкции в связи с изменением их местоположения.

Назначение линейного объекта – автомобильная дорога «Автоподъезд к с. Большая Федоровка в Татищевском муниципальном районе Саратовской области необходима для обеспечения круглогодичной связи с сетью автомобильных дорог общего пользования и обеспечением проезда транспорта к с. Большая Федоровка.

Проектом планировки территории и проектом межевания территории планируется установить границы земельных участков. Граница земельного участка устанавливается по линии, соединяющей крайние точки земельного участка.

Проектные решения документации по планировке территории не предусматривают размещение объектов федерального значения, регионального значения, в связи с чем, зоны планируемого размещения указанных объектов отсутствуют.

Проектом планировки и межевания территории выделен элемент планировочной структуры - территория занятая линейным объектом и(или) предназначенная для размещения линейного объекта.

Трассировка оси выполнена в соответствии с проектом планировки и межевания территории МК № 0160300015325000020-ППМТ.

Категория проектируемой дороги – IV

Класс автомобильной дороги – обычная дорога (СП 34.13330.2021 табл. 4.2).

Принятая расчетная скорость движения – 80 км/ч (т. 5.1 СП 34.13330.2021).

План трассы Ось:

Начало трассы (ПК0+00,00) – соответствует км 578+770 автомобильной дороги Р-158 Нижний Новгород-Арзамас-Саранск-Ис-са-Пенза-Саратов.

Конец трассы (ПК51+92,02) – подъезд к с. Большая Федоровка.

Протяженность оси составляет 5192,02 м.

Граница подсчета объемов работ с ПК0+35,51 – ПК51+92,02. Строительная длина составляет – 5156,51 м.

Количество поворотов трассы – 6 (ВУ1 – ВУ6).

ВУ1 (ПК3+88,23) - Радиус вписанной кривой в плане принят 3000 м. Угол поворота направления трассы ВУ1 – левый 0 23’15”.

ВУ2 (ПК9+46,62) - Радиус вписанной кривой в плане принят 300 м. Угол поворота направления трассы ВУ2 – левый 31 15’42”.

ВУ3 (ПК16+09,84) - Радиус вписанной кривой в плане принят 3000 м. Угол поворота направления трассы ВУ3 – левый 3 30’47”.

ВУ4 (ПК23+14,08) - Радиус вписанной кривой в плане принят 300 м. Угол поворота направления трассы ВУ4 – левый 32 2’13”.

ВУ5 (ПК33+86,34) - Радиус вписанной кривой в плане принят 2010 м. Угол поворота направления трассы ВУ5 – левый 2 26’5”.

ВУ6 (ПК48+80,49) - Радиус вписанной кривой в плане принят 3000 м. Угол поворота направления трассы ВУ6 – правый 0 58’39”.

В целях обеспечения плавного нарастания центростремительного ускорения при движении транспорта применены переходные кривые.

Переходные кривые применяются согласно таб.5.4 СП 34.13330.2021. Продольный профиль запроектирован в соответствии с СП 34.13330.2021. Проектная линия запроектирована в увязке с уже существующим, спланированными рельефом местности, а также с учетом существующих входных групп на территории многоквартирных домов и территории дошкольных образовательных учреждений.

Продольный профиль красной линии запроектирован по обьектывающей, повторяя рельеф местности. В высотном отношении с ПК0+00 по ПК32+80 автомобильная дорога по Оси запроектирована в насыпи от 0,02 до 2,79 м, с ПК32+80 по ПК34+40 запроектирована в выемке от 0,02 до 0,81м, с ПК34+40 по ПК51+92,02 запроектирована в насыпи от 0,10 до 1,29. Протяженность оси в выемке 160 – м. Протяженность оси в насыпи 5032,02 – м.

Минимальный радиус выпуклой кривой составляет 2014,29 м, минимальный радиус вогнутой кривой составляет 5095,81 м, максимальный уклон продольного профиля составляет 57,37‰, что соответствует требованиям СП 34.13330.2021.

Основные характеристики поперечного профиля:

Поперечный профиль проезжей части, на основном ее протяжении, выполнен двускатным с уклоном в 20‰ от оси. Количество полос движения – 2 шт. в оба направления. Ширина полос движения принята по таб. 5.9 СП 34.13330.2021– 3,0 м, ширина обочины составляет 2,0 м , уклон 50‰.

В целях организации спланированного водоотвода поверхностных вод с проезжей части и прилегающих территорий, откосные части поперечного профиля земляного полотна по Оси представлены четырьмя типами:

Тип 2 – Представлен 2-мя полосами движения шириной 3,0 м с уклоном 20‰, обочиной шириной 2,0м с уклоном 50‰ и откосом насыпи с заложением крутизны откоса 1:3, высотой насыпи до 2,0 м, с устройством кюветов с обох сторон.

Тип 2а – Представлен 2-мя полосами движения шириной 3,0 м с уклоном 20‰, обочиной шириной 2,0м с уклоном 50‰ и откосом насыпи с заложением крутизны откоса 1:т.м, высотой насыпи до 2,0 м, с устройством кюветов с обох сторон.

Тип 3 – Представлен 2-мя полосами движения шириной 3,0 м с уклоном 20‰, обочиной шириной 2,0м с уклоном 50‰ и откосом насыпи с заложением крутизны откоса 1:1,50, высотой насыпи до 2,0 м, с устройством кюветов с обох сторон.

Тип 3а – Представлен 2-мя полосами движения шириной 3,0 м с уклоном 20‰, обочиной шириной 2,0м с уклоном 50‰ и откосом насыпи с заложением крутизны откоса 1:1,50, высотой насыпи от 2,0 м до 6,0м, с устройством кюветов с обох сторон.

В проекте предусматривается укрепление откосов насыпи со стороны обочины, а также кюветы укрепляются растительным грунтом, слоем 0,10 м, с последующим

Для выдерживания нормативного расстояния от опоры до проектной бровки земляного полотна необходимо переустройство коммуникаций ВЛ 10 кВ. Реконструкция линейного объекта выполняется на основании полученных технических условий от 05.05.2025 г. № 542 ООО «Элтрей» Технические условия №2220 на проведение реконструкции ВЛ-10 кВ.

Перечень субъектов Российской Федерации, перечень муниципальных районов, муниципальных округов, городских округов в составе субъектов Российской Федерации, перечень поселений, населенных пунктов, внутригородских территорий городов федерального значения, на территориях которых устанавливаются зоны планируемого размещения линейных объектов.

Субъекты Российской Федерации: Саратовская область.

Муниципальные районы, городские округа: Татищевский район.

Поселения: Ягодно-Полянское муниципальное образование.

Населенные пункты: нет

Перечень координат характерных точек границ зон планируемого размещения линейного объекта, подлежащих реконструкции.

№ поворотной точки	Координата y	Координата x
1	2266612.23	535228.04
2	2266570.50	535237.88
3	2266494.53	535247.58
4	2266310.17	535276.79
5	2266251.83	535287.96
6	2266173.97	535302.71
7	2266027.07	535328.73
8	2265934.60	535339.56
9	2265901.84	535344.63
10	2265836.70	535358.98
11	2265802.61	535367.91
12	2265763.48	535375.07
13	2265721.16	535373.60
14	2265670.50	535359.96
15	2265577.57	535320.42
16	2265462.29	535276.17
17	2265389.23	535249.58
18	2265315.41	535222.47
19	2265260.83	535196.30
20	2265206.16	535174.87
21	2265148.34	535154.55
22	2265110.10	535139.70
23	2265091.32	535133.94
24	2265075.12	535125.58
25	2265038.81	535108.61
26	2264947.26	535064.72
27	2264912.05	535048.34
28	2264891.89	535044.04
29	2264865.14	535032.24
30	2264858.36	535024.44
31	2264744.84	534970.39
32	2264640.10	534919.59
33	2264622.58	534912.23
34	2264603.64	534907.33
35	2264517.74	534867.79

36	2264481.08	534844.16
37	2264455.71	534820.21
38	2264434.41	534792.54
39	2264398.96	534738.08
40	2264379.97	534703.81
41	2264307.59	534604.40
42	2264256.29	534523.01
43	2264220.26	534464.10
44	2264147.83	534353.79
45	2264134.77	534337.35
46	2264108.94	534297.84
47	2264103.81	534288.18
48	2264034.36	534177.45
49	2264008.07	534134.58
50	2263995.20	534116.75
51	2263983.72	534102.74
52	2263963.55	534077.28
53	2263962.70	534074.16
54	2263962.45	534069.63
55	2263963.79	534067.09
56	2263967.34	534065.20
57	2263961.00	534051.30
58	2263948.00	534050.61
59	2263941.87	534047.74
60	2263939.41	534045.19
61	2263918.53	534013.58
62	2263880.37	533955.82
63	2263856.20	533911.63
64	2263830.55	533863.94
65	2263792.15	533792.65
66	2263777.55	533766.27
67	2263726.34	533681.54
68	2263696.90	533629.23
69	2263662.43	533576.26
70	2263599.02	533467.64
71	2263581.38	533435.49
72	2263567.84	533420.39
73	2263555.42	533396.10
74	2263545.74	533384.03
75	2263537.89	533370.93
76	2263436.27	533196.05
77	2263414.36	533158.70
78	2263405.19	533144.09
79	2263396.92	533127.10
80	2263311.91	532983.23
81	2263247.30	532872.00
82	2263217.68	532816.43
83	2263150.32	532702.82
84	2263115.11	532646.96
85	2263092.61	532608.04
86	2263069.65	532571.01
87	2263028.63	532507.53
88	2262954.04	532398.41
89	2262934.35	532410.70
90	2262981.11	532494.57
91	2263008.40	532543.74
92	2263038.00	532596.07
93	2263082.82	532662.28
94	2263165.21	532802.90
95	2263290.87	533012.62
96	2263358.03	533126.57
97	2263368.95	533143.65
98	2263383.57	533170.05
99	2263409.73	533212.19
100	2263511.11	533384.83
101	2263529.97	533414.68
102	2263544.97	533436.31
103	2263550.97	533453.70
104	2263591.90	533522.67
105	2263735.37	533765.44
106	2263853.85	533961.92
107	2263931.21	534083.61
108	2264059.27	534270.32
109	2264063.58	534287.32
110	2264076.02	534306.09
111	2264081.64	534315.03
112	2264108.83	534354.67
113	2264119.95	534372.02
114	2264129.46	534387.34
115	2264129.26	534389.32
116	2264142.82	534408.85
117	2264144.63	534411.97
118	2264144.61	534412.85
119	2264139.50	534418.63
120	2264141.06	534438.19
121	2264162.09	534436.34
122	2264163.85	534437.15
123	2264185.99	534472.32
124	2264262.33	534590.36
125	2264327.96	534687.69
126	2264360.47	534741.85
127	2264406.40	534807.58
128	2264433.32	534840.25
129	2264460.99	534867.00
130	2264488.34	534885.10
131	2264498.69	534891.55
132	2264607.32	534948.05
133	2264733.39	535006.77
134	2264852.96	535061.90
135	2264896.31	535085.65
136	2265041.84	535150.22
137	2265079.92	535164.58
138	2265115.05	535181.09
139	2265133.59	535190.77
140	2265152.58	535198.81
141	2265243.98	535237.00
142	2265299.22	535256.32
143	2265415.27	535301.37
144	2265451.77	535312.95
145	2265524.79	535344.57
146	2265560.88	535362.64
147	2265638.63	535387.12
148	2265699.66	535401.28
149	2265730.80	535402.01
150	2265803.63	535398.09
151	2265873.15	535390.90
152	2265903.97	535386.54
153	2265954.64	535376.76
154	2266080.74	535351.55
155	2266203.91	535337.11
156	2266216.50	535328.67
157	2266336.72	535306.26
158	2266361.98	535308.76
159	2266493.64	535275.82
160	2266568.85	535261.93
161	2266590.96	535260.19
162	2266615.70	535256.91
163	2266615.28	535251.54
164	2266613.55	535237.55
1	2266612.23	535228.04

Каталог координат в МСК 64 зона 2

Общая площадь зоны планируемого размещения линейного объекта составляет 177368,6 кв.м.

Перечень координат характерных точек границы зоны планируемого размещения обьездных дорог на время строительства.

№ поворотной точки	Координата y	Координата x
1	2266271.72	535282.50
2	2266259.02	535280.19
3	2266244.50	535279.82
4	2266235.04	535280.98
5	2266198.83	535286.73
6	2266180.19	535293.91
7	2266168.64	535303.65
8	2266173.97	535302.71
9	2266219.32	535289.51
1	2266271.72	535282.50
10	2265187.66	535168.37
11	2265168.17	535148.76
12	2265152.92	535140.16
13	2265101.28	535120.42
14	2265086.66	535118.38

15	2265069.04	535119.87
16	2265064.70	535120.71
17	2265075.12	535125.58
18	2265091.32	535133.94
19	2265110.10	535139.70
20	2265148.34	535154.55
10	2265187.66	535168.37
21	2264927.70	535055.62
22	2264922.78	535048.91
23	2264914.54	535043.42
24	2264890.64	535033.76
25	2264860.95	535021.76
26	2264851.01	535018.26
27	2264846.64	535018.86
28	2264858.36	535024.44
29	2264865.14	535032.24
30	2264891.89	535044.04
31	2264912.05	535048.34
21	2264927.70	535055.62
32	2264119.95	534372.02
33	2264108.83	534354.67
34	2264081.64	534315.03
35	2264076.02	534306.09
36	2264063.58	534287.32
37	2264062.14	534293.81
38	2264066.31	534323.80
39	2264085.31	534351.84
40	2264109.38	534372.72
41	2264122.41	534375.98
32	2264119.95	534372.02
42	2263550.97	533453.70
43	2263544.97	533436.31
44	2263529.97	533414.68
45	2263511.11	533384.83
46	2263491.98	533352.27
47	2263490.81	533361.73
48	2263497.92	533391.91
49	2263500.67	533400.20
50	2263526.66	533444.08
51	2263546.48	533465.27
52	2263563.17	533474.25
42	2263550.97	533453.70
53	2263409.73	533212.19
54	2263383.57	533170.05
55	2263368.97	533143.67
56	2263358.03	533126.57
57	2263349.77	533112.54
58	2263348.82	533124.48
59	2263351.52	533147.10
60	2263367.35	533179.85
61	2263393.24	533222.53
62	2263411.73	533238.14
63	2263429.66	533246.13
53	2263409.73	533212.19
Каталог координат в МСК 64 зона 2		
Общая площадь зоны планируемого размещения линейного объекта, подлежащего реконструкции в связи с изменением их местоположения составляет 8266,6 кв.м.		
Перечень координат характерных точек границы зоны планируемого размещения строительной площадки.		
№ поворотной точки	Координата y	Координата x
1	2264056.73	534272.02
2	2264001.22	534188.84
3	2263976.27	534205.49
4	2264031.77	534288.67
1	2264056.73	534272.02
Каталог координат в МСК 64 зона 2		
Общая площадь зоны планируемого размещения линейного объекта, подлежащего реконструкции в связи с изменением их местоположения составляет 3000 кв.м.		
Перечень координат характерных точек границ зон планируемого размещения линейных объектов, подлежащих реконструкции в связи с изменением их местоположения.		
№ поворотной точки	Координата y	Координата x
1	2263962.37	534049.77
2	2263958.57	534043.14
3	2263955.03	534045.00
4	2263934.54	534009.24
5	2263912.79	533972.15
6	2263889.02	533931.61
7	2263865.24	533891.06
8	2263842.47	533852.25
9	2263819.71	533813.43
10	2263796.44	533773.75
11	2263772.16	533732.35
12	2263747.37	533690.08
13	2263724.60	533651.26
14	2263700.82	533610.71
15	2263676.28	533569.44
16	2263652.26	533529.04
17	2263627.73	533487.79
18	2263604.22	533448.25
19	2263581.22	533409.57
20	2263556.18	533367.45
21	2263531.65	533326.19
22	2263506.61	533284.07
23	2263481.05	533241.10
24	2263456.52	533199.84
25	2263432.50	533159.44
26	2263407.97	533118.18
27	2263384.46	533078.64
28	2263360.96	533039.10
29	2263336.42	532997.84
30	2263312.92	532958.31
31	2263289.92	532919.63
32	2263266.92	532880.95
33	2263241.37	532837.97
34	2263215.81	532794.99
35	2263191.28	532753.73
36	2263167.77	532714.20
37	2263145.26	532676.33
38	2263120.18	532636.52
39	2263094.60	532595.91
40	2263071.15	532558.67
41	2263047.71	532521.44
42	2263022.13	532480.83
43	2262999.75	532445.29
44	2262977.23	532409.54
45	2262949.92	532375.98
46	2262919.64	532339.94
47	2262913.52	532345.09
48	2262943.75	532381.08
49	2262969.86	532415.36
50	2262992.98	532449.55
51	2263015.36	532485.09
52	2263040.94	532525.71
53	2263064.38	532562.94
54	2263087.83	532600.17
55	2263113.41	532640.79
56	2263138.44	532680.51
57	2263160.90	532718.28
58	2263184.41	532757.82
59	2263208.94	532799.08
60	2263234.49	532842.06
61	2263260.04	532885.04
62	2263283.04	532923.71
63	2263306.04	532962.39
64	2263329.55	533001.93
65	2263354.08	533043.19
66	2263377.59	533082.73
67	2263401.10	533122.27
68	2263425.63	533163.53
69	2263449.65	533203.93
70	2263474.18	533245.18
71	2263499.73	533288.16
72	2263524.77	533330.28
73	2263549.30	533371.54
74	2263574.35	533413.66
75	2263597.34	533452.33

76	2263620.85	533491.87
77	2263645.38	533533.13
78	2263669.40	533573.53
79	2263693.93	533614.78
80	2263717.70	533655.31
81	2263740.47	533694.13
82	2263765.25	533736.39
83	2263789.54	533777.80
84	2263812.81	533817.48
85	2263835.57	533856.29
86	2263858.34	533895.11
87	2263882.11	533935.65
88	2263905.89	533976.20
89	2263927.64	534013.29
90	2263948.64	534049.09
91	2263952.43	534055.55
1	2263962.37	534049.77

Каталог координат в МСК 64 зона 2

Общая площадь зоны планируемого размещения линейного объекта, подлежащего реконструкции в связи с изменением их местоположения составляет 16100,9 кв.м.

Предельные параметры разрешенного строительства, реконструкции объектов капитального строительства входящих в состав линейного объекта в границах зон его планируемого размещения

В состав планируемого к размещению линейного объекта «Реконструкция автомобильной дороги «Автоподъезд к с. Большая Федоровка в Татищевском муниципальном районе Саратовской области» - не входят здания, строения – объекты капитального строительства. При планируемом размещении линейного объекта, в соответствии с частью 10 ст. 45 Градостроительного кодекса Российской Федерации, требования градостроительных регламентов, в том числе в части определения предельных параметров застройки, не применимы.

Для строительства автомобильной дороги «Автоподъезд к с. Большая Федоровка в Татищевском муниципальном районе Саратовской области» в постоянное пользование необходим земельный участок общей площадью 177368,6 кв.м.

Также проектом предусмотрены земельные участки для размещения строительной площадки и временных объездов. Земельные участки размещены на неразграниченной земле. Общая площадь временного отвода составляет 11 266,6 кв.м., в том числе для размещения строительной площадки – 3000 кв.м; временных объездов – 8266,6 кв.м.

Осуществление мероприятий по сохранению объектов культурного наследия от возможного негативного воздействия в связи с размещением линейного объекта

В соответствии с письмом Комитета культурного наследия Саратовской области № 01-07/2105 исх. от 29.05.2025 г. на территории, отведённой под объект «Реконструкция автомобильной дороги «Автоподъезд к с. Большая Федоровка в Татищевском муниципальном районе Саратовской области», отсутствуют объекты культурного наследия, включённые в единый государственный реестр объектов культурного наследия (памятников истории и культуры) народов Российской Федерации. На территории, отведённой под объект «Реконструкция автомобильной дороги «Автоподъезд к с. Большая Федоровка в Татищевском муниципальном районе Саратовской области», комитет культурного наследия Саратовской области (далее – Комитет) сведениями об отсутствии выявленных объектов культурного наследия либо объектов, обладающих признаками объекта культурного (в т.ч. археологического) наследия, не располагает. Учитывая изложенное, заказчик работ, в соответствии со статьями 28, 30, 31, 32, 36 и 45.1 Федерального закона от 25 июня 2002 года № 73-ФЗ «Об объектах культурного наследия (памятниках культуры и истории) народов Российской Федерации» (далее - Федеральный закон от 25 июня 2002 года № 73-ФЗ).

В связи с чем, необходимо:

- обеспечить проведение и финансирование историко-культурной экспертизы земельных участков, подлежащих воздействию земляных, строительных, хозяйственных и иных работ, путём археологической разведки в порядке, установленном статьёй 45.1 Федерального закона от 25 июня 2002 года № 73-ФЗ;
- представить в Комитет документацию, подготовленную на основе археологических полевых работ, содержащую результаты исследований, в соответствии с которыми определяется наличие или отсутствие объектов, обладающих признаками объекта культурного наследия, на земельных участках, подлежащих воздействию земляных, строительных, хозяйственных и иных работ, а также заключение государственной историко-культурной экспертизы указанной документации (либо земельных участков).

В случае обнаружения в границе земельных участков, подлежащих воздействию земляных, строительных, хозяйственных и иных работ, объектов, обладающих признаками объекта археологического наследия, и после принятия Комитетом решения о включении данного объекта в перечень выявленных объектов культурного наследия:

- разработать в составе проектной документации раздел об обеспечении сохранности выявленного объекта культурного наследия или о проведении спасательных археологических полевых работ или проект обеспечения сохранности выявленного объекта культурного наследия либо план проведения спасательных археологических полевых работ, включающих оценку воздействия проводимых работ на указанный объект культурного наследия (далее документация или раздел документации, обосновывающий меры по обеспечению сохранности выявленного объекта культурного (археологического) наследия);
- получить по документации или разделу документации, обосновывающей меры по обеспечению сохранности выявленного объекта культурного наследия, заключение государственной историко-культурной экспертизы и представить его совместно с указанной документацией в Комитет на согласование;
- обеспечить реализацию согласованной Комитетом документации, обосновывающей меры по обеспечению сохранности выявленного объекта культурного (археологического) наследия.

Информация о необходимости осуществления мероприятий по защите сохраняемых объектов капитального строительства (здание, строение, сооружение, объекты, строительство которых не завершено), существующих и строящихся на момент подготовки проекта планировки территории, а также объектов капитального строительства, планируемых к строительству в соответствии с ранее утверждённой документацией по планировке территории, от возможного негативного воздействия в связи с размещением линейных объектов

Объекты капитального строительства, строящиеся на момент подготовки проекта планировки территории, в границе зоны планируемого размещения линейного объекта – отсутствуют.

Объекты капитального строительства, планируемых к строительству в соответствии с ранее утверждённой документацией по планировке территории, в границе зоны планируемого размещения линейного объекта отсутствуют.

В границах зоны планируемого размещения линейного объекта «Реконструкция автомобильной дороги «Автоподъезд к с.Большая Федоровка в Татищевском муниципальном районе Саратовской области»: расположены существующие линейные объекты для которых необходимо осуществить мероприятия по защите от негативного воздействия в местах пересечения. К данным объектам относятся:

- Сети электроснабжения;
- Сети связи.

Осуществление мероприятий по охране окружающей среды

Состояние воздушного бассейна является одним из основных экологических факторов, определяющих экологическую ситуацию и условия проживания населения.

Состояние атмосферного воздуха определяется условиями циркуляции и степенью хозяйственного освоения рассматриваемой территории, а также характеристиками фонового состояния атмосферы.

Большую роль в загрязнении атмосферы на территории проекта планировки играют выбросы автотранспорта.

Воздействие на атмосферный воздух технологического процесса строительства ливневой канализации носит временный характер. Масштабы и длительность этого воздействия зависят от продолжительности строительных работ и используемой технологии.

Источниками выбросов загрязняющих веществ являются:

- автотранспорт;
- заправка топливом машин и механизмов.

Расчет выбросов загрязняющих веществ от автотранспорта выполнен по программе «АТП-Эколог», которая реализует «Методику проведения инвентаризации выбросов загрязняющих веществ в атмосферу для автотранспортных предприятий (расчетным методом)» и «Методику проведения инвентаризации выбросов загрязняющих веществ в атмосферу для баз дорожной техники (расчетным методом)».

При сжигании топлива в двигателях машин и механизмах выделяются такие вещества, как: оксиды азота, сажа, диоксид серы, оксид углерода, бензин и керосин.

Количество выбросов загрязняющих веществ пропорционально интенсивности движения, удельному объёму загрязняющих и токсичных веществ, содержащихся в отработанных газах автомобильных двигателей. Отработанные газы поступают в приземный слой атмосферы непосредственно в зону дыхания человека, где их рассеивание затруднено.

Максимальная концентрация по диоксиду серы не превышает 0,1 ПДК, поэтому фон по диоксиду серы не учитывается, и группы веществ, обладающие комбинированным вредным воздействием, при этом не рассматриваются.

Расчет загрязнения атмосферного воздуха в период эксплуатации показал, что приземные концентрации не превышают предельно допустимых концентраций. Влияние проектируемого объекта на состояние атмосферного воздуха в период эксплуатации оценивается как допустимое.

Выводы:

- Основное влияние на атмосферный воздух оказывают выхлопные газы от автотранспорта;
- Выбросы не окажут влияния на создание фонового загрязнения атмосферы, а также не вызовут экологических последствий в прилегающих территориях.

Для уменьшения загрязнения атмосферного воздуха при строительстве предусматривается:

- временные дороги и проезды должны обеспечивать возможность свободной эксплуатации строительной техники;
- рекомендуемая к применению дорожно-строительная техника с двигателями внутреннего сгорания должна соответствовать установленным Государственным стандартам и параметрам завода изготовителя;
- не допускать к работе неисправную строительную технику и механизмы;
- дорожные машины и оборудование должны находиться на объекте только на протяжении периода производства работ;
- регулярная проверка на токсичность выхлопных газов двигателей автомобилей и строительной техники, работающих на строительной площадке. При обнаружении превышений ПДВ, организация – владелец техники должна устранить причины путем регулирования работ топливно-выхлопной системы двигателей.
- сокращение до минимума холостой работы двигателей автотранспорта и дорожной техники;
- использование электроэнергии для технологических нужд (оттаивание грунта, подогрев воды и т.п.) вместо твёрдого и жидкого топлива;
- при производстве земляных работ для снижения вредного воздействия на атмосферу рекомендуется:
- увлажнение существующих дорог и временных проездов в летний период;
- укладка грунта в тело насыпи послойно с увлажнением до оптимальной влажности и уплотнением грунтоуплотняющими машинами;
- применяемый для устройства дорожной одежды щебень должен соответствовать стандартам или техническим условиям по содержанию пылеватых частиц;
- с целью исключения ветровой эрозии валки временного складирования грунта рекомендуется периодически увлажнять;
- откосы насыпи земляного полотна укрепляются засевом многолетних трав для предохранения от ветровой и водной эрозии.

Для достижения критерия качества атмосферного воздуха в период неблагоприятных метеорологических условий проектом предусматривается временная остановка строительно-монтажных работ до улучшения экологической обстановки строительства объекта.

Комфортность автомобильного движения по дороге будет достигнута при условии качественного устройства проезжей части дороги, выполнения всего комплекса работ по обустройству дороги и безопасности движения.

Загрязнение атмосферы при движении транспорта по дороге за пределами полосы отвода не превышает установленных норм допустимых концентраций.

При соблюдении правил экологической безопасности движения опасности для растений и животных в зоне влияния дороги не прогнозируется. В районе автодороги нет путей миграции животных, поэтому специальных мер по защите живого мира в проекте не предусмотрено.

Мероприятия по защите территории от чрезвычайных ситуаций природного и техногенного характера, в том числе по обеспечению пожарной безопасности и гражданской обороне

Рассматриваемая территория подвержена воздействию чрезвычайных ситуаций как природного, так и техногенного характера.

Характеристика опасностей природного характера

Для территории города Саратова наиболее характерны следующие виды опасных природных явлений и процессов:

- Метеорологические и агрометеорологические явления
- Ураганные ветры со скоростью 30 м/сек и более на территории района наблюдаются 1-2 раза за столетие. Сильные ветры, включая шквалы, со скоростью 24м/с и более наблюдаются почти ежегодно.
- Опасные гидрологические явления
- Территория района не подвергается воздействию опасных гидрологических явлений.
- В пределах рассматриваемой территории чрезвычайные ситуации техногенного характера – это аварии на транспорте.

Мероприятия по обеспечению пожарной безопасности

Обеспечение пожарной безопасности объектов защиты определяется статьёй 5 Федерального Закона РФ от 22.07.2008 г. №123 – ФЗ «Технический регламент о требованиях пожарной безопасности».

Пожарная безопасность объекта обеспечивается:

- системой предотвращения пожара;
- системой противопожарной защиты;
- организационно-технические мероприятия по обеспечению пожарной безопасности;

На территории объекта:

- применение негорючих средств и материалов;
- установка пожароопасного оборудования на открытой площадке;

применение электрооборудования, соответствующего классу пожароопасной зоны.
Основные проектные решения по строительству ливневой канализации:
с учетом специфики проектируемого линейного объекта обеспечение его пожарной безопасности достигается применением строительных материалов, определяемых технологическими нормами и соблюдением нормативных противопожарных расстояний от трассы строительства до жилых и общественных и других объектов;
пожароопасные технологические процессы на проектируемом объекте отсутствуют;
противопожарные расстояния между зданиями, сооружениями и наружными установками при проектировании принимаются в соответствии с главой 16 Федерального Закона РФ от 22.06.2008 г. №123 «Технический регламент о требованиях пожарной безопасности», СП 4.13130.2009 «Системы противопожарной защиты», а также с учетом противопожарных требований объектно-ориентированных строительных норм.
Таким образом, противопожарные расстояния между зданиями, сооружениями и наружными установками проектируемого объекта соответствуют нормам.
Ширина проездов для пожарной техники принята в соответствии с действующими нормами.
В соответствии с положениями СП 165.1325800.2014. Свод правил. Инженерно-технические мероприятия по гражданской обороне, и в связи с тем, что постоянно работающий персонал на объекте отсутствует, строительство защитного сооружения ГО проектом не предусмотрено.

Приложение 1 Перечень координат характерных точек границы проекта планировки

№ характерной точки	Координата y	Координата x
1	2266618.10	535217.34
2	2266493.48	535240.66
3	2266198.81	535281.48
4	2266026.06	535321.80
5	2265898.48	535339.21
6	2265763.62	535366.94
7	2265719.62	535363.44
8	2265674.12	535352.94
9	2265580.19	535313.93
10	2265464.75	535269.61
11	2265263.62	535189.87
12	2265166.77	535137.02
13	2265084.29	535106.91
14	2264863.89	535012.31
15	2264642.98	534913.20
16	2264487.27	534836.25
17	2264463.15	534813.49
18	2264442.58	534786.75
19	2264385.88	534700.04
20	2264313.38	534600.46
21	2264153.18	534349.20
22	2264110.44	534285.58
23	2264013.90	534130.70
24	2263979.05	534066.91
25	2263969.01	534044.71
26	2263959.09	534039.86
27	2263933.04	533997.89
28	2263876.45	533896.72
29	2263713.62	533619.31
30	2263617.46	533455.63
31	2263456.92	533188.89
32	2263331.44	532974.20
33	2263231.86	532810.39
34	2263128.15	532639.90
35	2262926.94	532325.44
36	2262891.49	532349.63
37	2263072.85	532667.40
38	2263159.19	532806.47
39	2263284.85	533016.20
40	2263362.90	533189.57
41	2263503.17	533419.79
42	2263919.53	534092.29
43	2263966.91	534207.77
44	2264024.53	534291.66
45	2264101.38	534380.78
46	2264132.29	534416.22
47	2264134.64	534445.78
48	2264159.64	534443.59
49	2264254.39	534594.40
50	2264398.43	534813.63
51	2264426.15	534847.28
52	2264456.67	534873.48
53	2264495.22	534897.63
54	2264604.23	534954.33
55	2264729.46	535017.83
56	2265039.37	535156.78
57	2265130.08	535196.88
58	2265241.47	535243.54
59	2265412.94	535307.98
60	2265558.25	535369.15
61	2265693.93	535412.34
62	2265774.46	535409.20
63	2265905.13	535393.44
64	2266204.64	535343.51
65	2266360.66	535313.10
66	2266526.57	535276.15
67	2266620.68	535264.50
1	2266618.10	535217.34

Каталог координат в МСК 64 зона 2.



Общество с ограниченной ответственностью
НАУЧНО-ИССЛЕДОВАТЕЛЬСКИЙ И ПРОЕКТНЫЙ ИНСТИТУТ
«САРАТОВЗАПСИБНИИПРОЕКТ-2000»
(ООО «САРАТОВЗАПСИБНИИПРОЕКТ-2000»)

Заказчик – Администрация Татищевского муниципального района Саратовской области

«Проект планировки территории с проектом межевания в его составе по объекту: «Реконструкция автомобильной дороги «Авто-подъезд к с. Большая Федоровка в Татищевском муниципальном районе Саратовской области»

ПРОЕКТ ПЛАНИРОВКИ ТЕРРИТОРИИ

МАТЕРИАЛЫ ПО ОБОСНОВАНИЮ

Графическая часть

Пояснительная записка

МК № 1-ППМТ

Том 2

2025



Общество с ограниченной ответственностью
НАУЧНО-ИССЛЕДОВАТЕЛЬСКИЙ И ПРОЕКТНЫЙ ИНСТИТУТ
«САРАТОВЗАПСИБНИИПРОЕКТ-2000»
(ООО «САРАТОВЗАПСИБНИИПРОЕКТ-2000»)

Заказчик – Администрация Татищевского муниципального района Саратовской области

«Проект планировки территории с проектом межевания в его составе по объекту: «Реконструкция автомобильной дороги «Авто-подъезд к с. Большая Федоровка в Татищевском муниципальном районе Саратовской области»

ПРОЕКТ ПЛАНИРОВКИ ТЕРРИТОРИИ

МАТЕРИАЛЫ ПО ОБОСНОВАНИЮ

Графическая часть

Пояснительная записка

МК № 1-ППМТ
Том 2

Технический директор-
ков

Н.А. Кости-

Начальник архитектурно-планировочного

С.А. Семенов

отдела

2025

Состав проекта планировки территории с проектом межевания в его составе по объекту: «Реконструкция автомобильной дороги «Автоподъезд к с. Большая Федоровка в Татищевском муниципальном районе Саратовской области»

ТОМ 1 ПРОЕКТ ПЛАНИРОВКИ ТЕРРИТОРИИ.
ОСНОВНАЯ ЧАСТЬ

№ п/п	Наименование раздела	Гриф	Инв. №	Примечание
Раздел 1 Проект планировки территории. Графическая часть:				
1.	Чертеж границ зон планируемого размещения линейных объектов. Чертеж границ зон планируемого размещения линейных объектов, подлежащих реконструкции в связи с изменением их местоположения.	н/с		М 1:1000
Раздел 2 Положение о размещении линейных объектов:				
2.	Положение о характеристиках планируемого развития территории. Положение об очередности планируемого развития территории	н/с		

ТОМ 2 ПРОЕКТ ПЛАНИРОВКИ ТЕРРИТОРИИ.
МАТЕРИАЛЫ ПО ОБОСНОВАНИЮ

№ п/п	Наименование раздела	Гриф	Инв. №	Примечание
Раздел 3 Материалы по обоснованию проекта планировки территории. Графическая часть:				
1.	Схема расположения элементов планировочной структуры.	н/с		М 1:10000
2.	Чертеж границ зон с особыми условиями использования территории.	н/с		М 1:1000
3.	Схема организации улично-дорожной сети, движения транспорта и пешеходов. Схема конструктивных и планировочных решений, подготавливаемой в целях обоснования границ зон планируемого размещения линейных объектов.	н/с		М 1: 1000
4.	Схема вертикальной планировки и инженерной подготовки территории.	н/с		М 1: 1000
5.	Схема границ территорий, подверженных риску возникновения чрезвычайных ситуаций природного и техногенного характера.	н/с		М 1: 10000
Раздел 4 Материалы по обоснованию проекта планировки территории. Пояснительная записка:				
6.	Материалы по обоснованию проекта планировки территории.	н/с		

ТОМ 3 ПРОЕКТ МЕЖЕВАНИЯ ТЕРРИТОРИИ.
ОСНОВНАЯ ЧАСТЬ.




№ п/п	Наименование раздела	Гриф	Инв. №	Примечание
Раздел 1 Проект межевания территории. Графическая часть:				
1.	Чертеж межевания (1-й и 2-й этапы).	н/с		М 1: 1000
2.	Чертеж межевания (3-й этап).	н/с		М 1: 1000
Раздел 2 Проект межевания территории. Текстовая часть:				
3.	Положение проекта межевания территории.	н/с		



ТОМ 4 ПРОЕКТ МЕЖЕВАНИЯ ТЕРРИТОРИИ.МАТЕРИАЛЫ ПО ОБОСНОВАНИЮ.

№ п/п	Наименование раздела	Гриф	Инв. №	Примечание
Раздел 3 Материалы по обоснованию проекта межевания территории. Графическая часть:				
1.	Чертеж границ существующих земельных участков. Чертеж с отображением местоположения существующих объектов капитального строительства.	н/с		М 1: 1000
2.	Чертеж границ зон с особыми условиями использования территории.	н/с		М 1: 1000
3.	Схема границы субъекта Российской Федерации, в которой расположена территория, применительно которой подготавливается проект межевания.	н/с		б/м
Раздел 4 Материалы по обоснованию проекта межевания территории. Пояснительная записка:				
4.	Материалы по обоснованию проекта межевания территории.	н/с		

Раздел 3

Материалы по обоснованию проекта планировки территории. Графическая часть

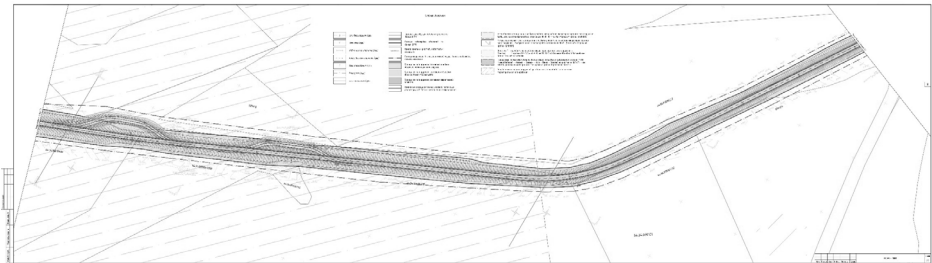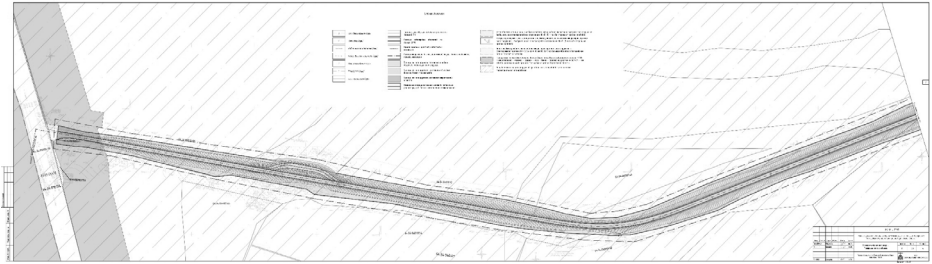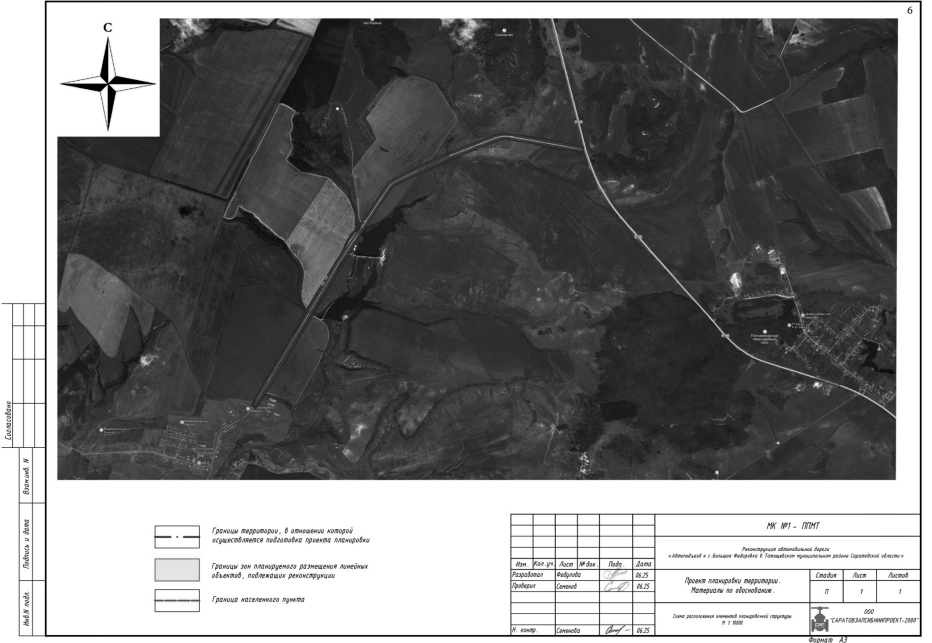

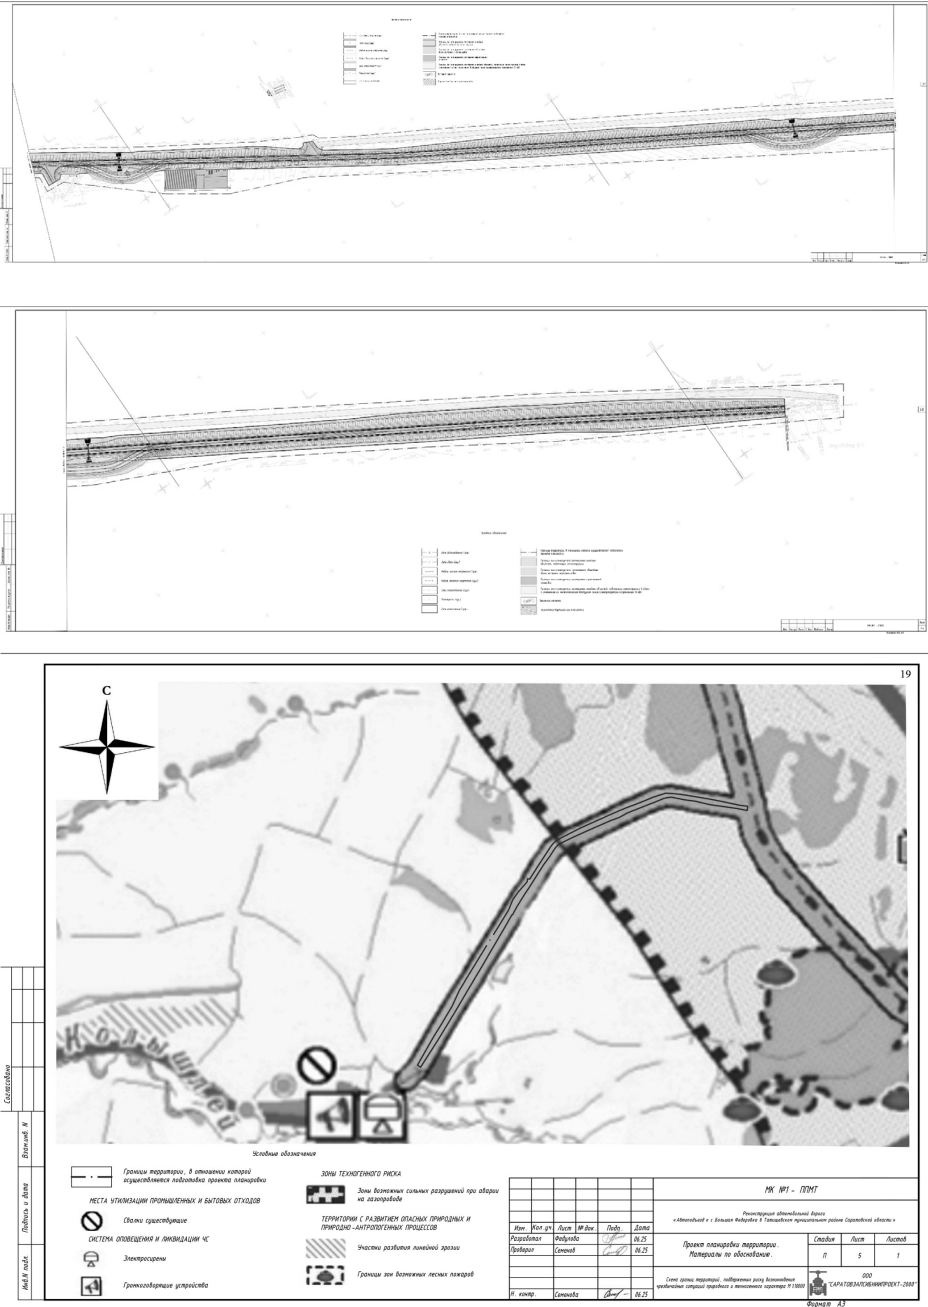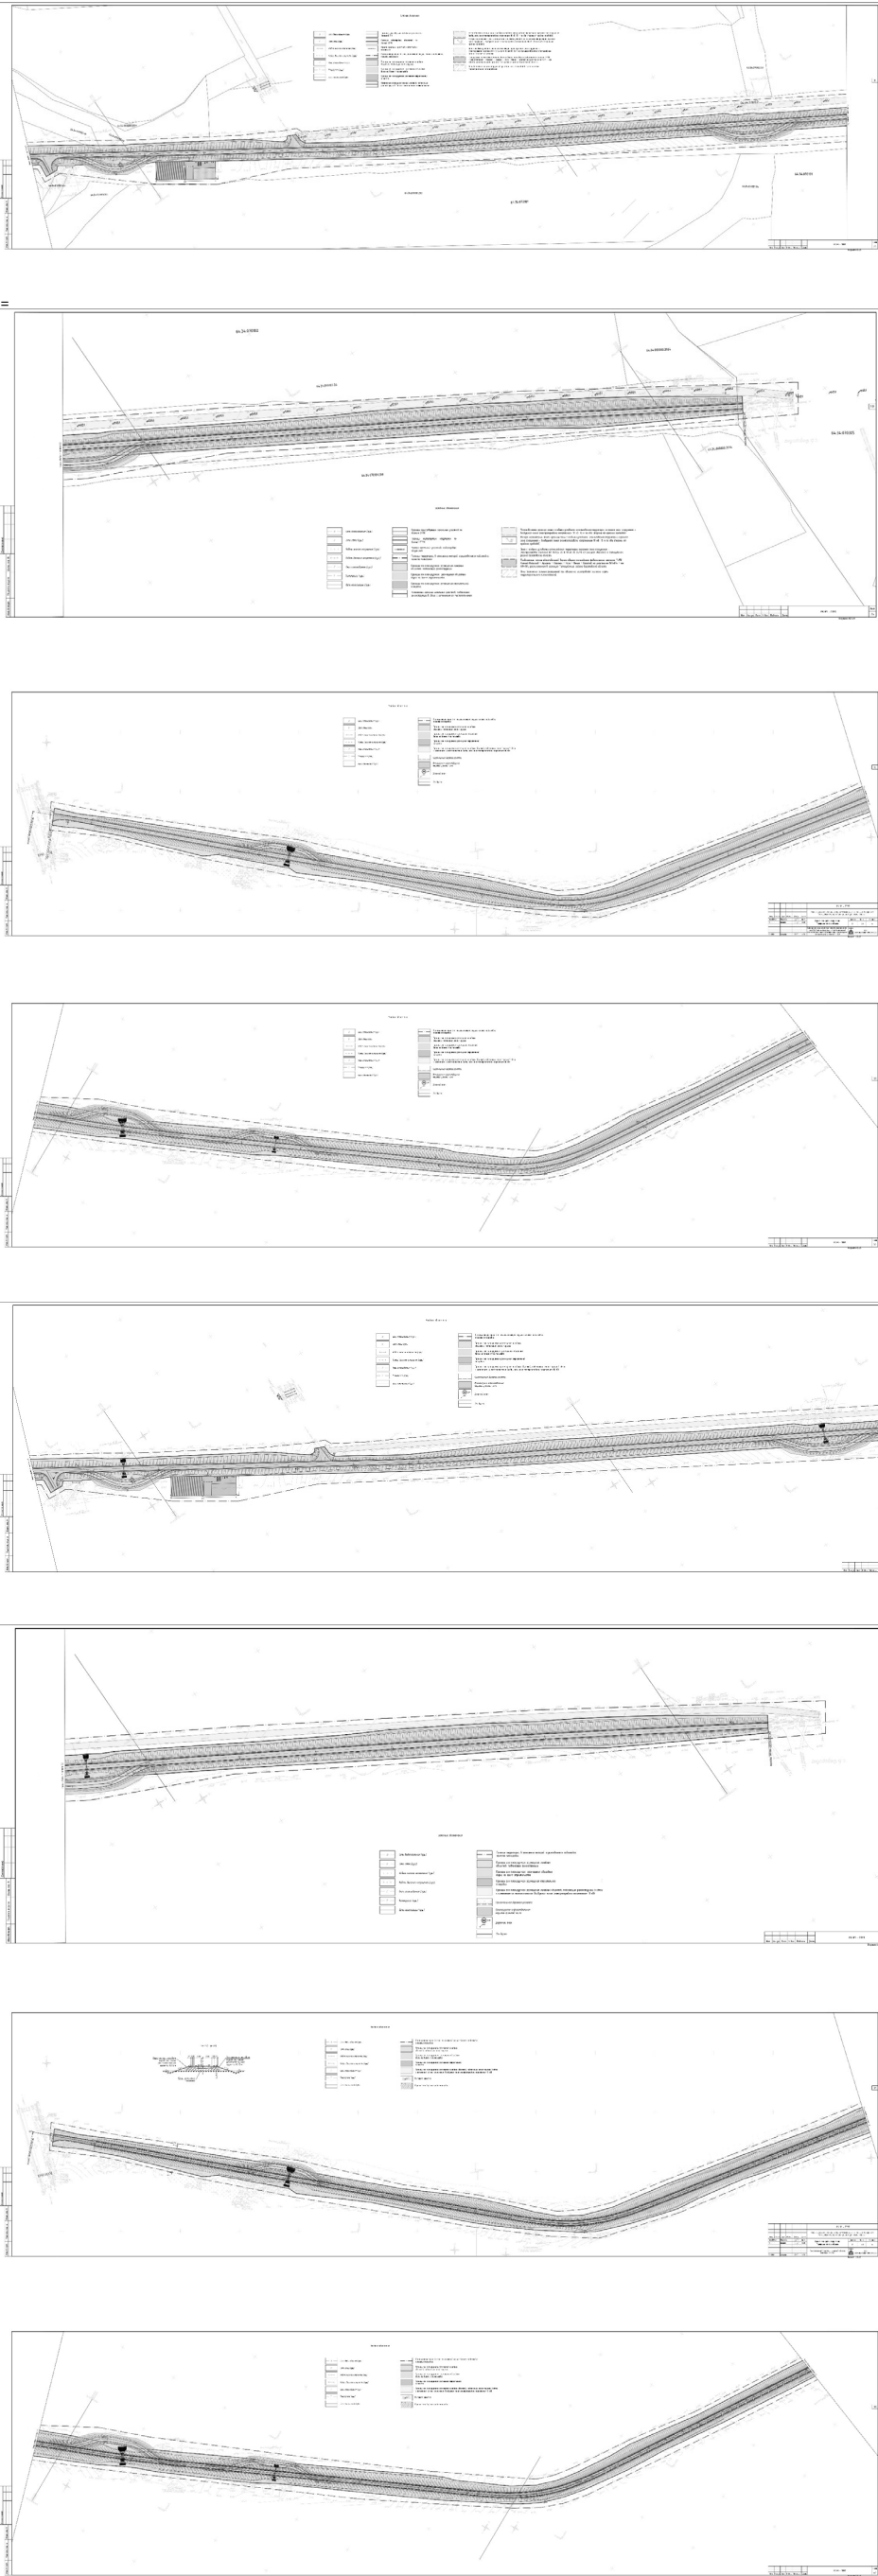

Раздел 4
Материалы по обоснованию проекта планировки территории. Пояснительная записка
ОГЛАВЛЕНИЕ

ВВЕДЕНИЕ	3
1. Описание природно-климатических условий территории проектируемого линейного объекта	4
2. Обоснование определения границ зон планируемого размещения линейных объектов	7
3. Обоснование определения границ зон планируемого размещения линейных объектов, подлежащих реконструкции в связи с изменением их местоположения	8
4. Зоны с особыми условиями использования территории	8
5. Обоснование определения предельных параметров застройки территории в границах зон планируемого размещения объектов капитального строительства, проектируемого в составе линейного объекта	8
6. Ведомость пересечений границ зон проектируемого линейного объекта с сохраняемыми объектами капитального строительства, существующими и строящимися на момент подготовки проекта планировки территории	8
7. Ведомость пересечений границ зон проектируемого линейного объекта с объектами капитального строительства, строительство которых запланировано в соответствии с ранее утвержденной документацией по планировке территории	9
8. Ведомость пересечений границ зон проектируемого линейного объекта с водными объектами	9
ПРИЛОЖЕНИЕ 1 ПРОГРАММА ПРОИЗВОДСТВА ИНЖЕНЕРНО-ГЕОДЕЗИЧЕСКИХ ИЗЫСКАНИЙ	34
ПРИЛОЖЕНИЕ 2 ПРОГРАММА ПРОИЗВОДСТВА ИНЖЕНЕРНО-ГЕОЛОГИЧЕСКИХ ИЗЫСКАНИЙ	44
ПРИЛОЖЕНИЕ 3 ПРОГРАММА ПРОИЗВОДСТВА ИНЖЕНЕРНО-ГИДРОМЕТЕОРОЛОГИЧЕСКИХ ИЗЫСКАНИЙ	50
ПРИЛОЖЕНИЕ 4 ПРОГРАММА ПРОИЗВОДСТВА ИНЖЕНЕРНО-ЭКОЛОГИЧЕСКИХ ИЗЫСКАНИЙ	61
ПРИЛОЖЕНИЕ 5 ПИСЬМО КОМИТЕТА КУЛЬТУРНОГО НАСЛЕДИЯ	61
ПРИЛОЖЕНИЕ 6 ПИСЬМО-СОГЛАСОВАНИЕ	61
ПРИЛОЖЕНИЕ 7 ТЕХНИЧЕСКИЕ УСЛОВИЯ РАЗМЕЩЕНИЯ В ЭЛЕКТРОННОМ ВИДЕ НА CD-R	
ПРИЛОЖЕНИЕ 8 МАТЕРИАЛЫ ИНЖЕНЕРНЫХ ИЗЫСКАНИЙ РАЗМЕЩЕНЫ В ЭЛЕКТРОННОМ ВИДЕ НА CD-R	70

ВВЕДЕНИЕ

Проект планировки территории и проект межевания территории по объекту – «Реконструкция автомобильной дороги «Автоподъезд к с. Большая Федоровка в Татищевском муниципальном районе Саратовской области» является документом, разработанным в соответствии с Градостроительным кодексом Российской Федерации. Проект планировки разработан ООО «САРАТОВЗАПИСИБНИПРОЕКТ-2000» по заказу администрации Татищевского муниципального района Саратовской области от 04.06.2025 г. муниципальным контрактом №1.

Основание для разработки проекта планировки территории для размещения линейного объекта – автомобильной дороги: Постановление администрации Ягодного-Полянского муниципального образования Татищевского муниципального района Саратовской области от 12.05.2025 № 41 «О подготовке проекта планировки территории и проекта межевания территории по объекту: «Реконструкция автомобильной дороги «Автоподъезд к с. Большая Федоровка в Татищевском муниципальном районе Саратовской области».

Нормативно-правовая база разработки градостроительной документации:

- Градостроительный кодекс Российской Федерации.
- Земельный кодекс Российской Федерации.
- Водный кодекс Российской Федерации.
- Федеральный закон от 06.10.2003 №131-ФЗ «Об общих принципах организации местного самоуправления в Российской Федерации».
- Федеральный закон от 18.06.2001 №78-ФЗ «О землеустройстве».
- Федеральный закон от 14.03.1995 №33-ФЗ «Об особо охраняемых природных территориях».
- Федеральный закон от 25.06.2002 №73-ФЗ «Об объектах культурного наследия, памятниках истории и культуры народов Российской Федерации».
- Федеральный закон от 30.03.1999 №52-ФЗ «О санитарно-эпидемиологическом благополучии населения».
- Федеральный закон от 21.12.1999 №68-ФЗ «О защите населения и территорий от чрезвычайных ситуаций природного и техногенного характера».
- Федеральный закон от 13.07.2015 №218-ФЗ «О государственной регистрации недвижимости».
- Федеральный закон от 24.07.2007 №221-ФЗ «О кадастровой деятельности».
- Приказ Минэкономразвития России от 01.09.2014 №540 «Об утверждении классификатора видов разрешенного использования земельных участков».
- Приказ Министерства экономического развития Российской Федерации от 03.08.2011 №388 «Об утверждении требований к проекту межевания земельных участков».
- Закон Саратовской области от 28.10.2011 г. №157-ЗСО «О внесении изменений в закон Саратовской области «О регулировании градостроительной деятельности в Саратовской области».
- Закон Саратовской области от 09.10.2006 №96-ЗСО «О регулировании градостроительной деятельности в Саратовской области».
- Закон Саратовской области от 31.10.2022 №118-ЗСО «О перераспределении отдельных полномочий в области градостроительной деятельности между органами местного самоуправления Саратовской области и органами государственной власти Саратовской области».
- Постановление Правительства Российской Федерации от 5 марта 2007г. №145 О порядке организации и проведения государственной экспертизы проектной документации и результатов инженерных изысканий.
- Постановление Правительства РФ от 02.09.2009 №717 «О нормах отвода земель для размещения авто-мобильных дорог и (или) объектов дорожного сервиса» (с изменениями и дополнениями).
- Постановление Правительства Российской Федерации от 12.05.2017 №564 Об утверждении положения о составе и содержании документации по планировке территории, предусматривающей размещение одного или нескольких линейных объектов.
- СП 42.13330.2016 «Градостроительство. Планировка и застройка городских и сельских поселений, актуализированная редакция СНиП 2.07.01-89*», утвержденные приказом Министерства строительства и жилищно-коммунального хозяйства РФ от 30 декабря 2016 г. №1034/пр.
- РДС 30-201-98. Система нормативных документов в строительстве. Руководящий документ системы. Инструкция о порядке проектирования и установления красных линий в городах и других поселениях РФ, принят Постановлением Госстроя РФ от 06.04.1998 №18-30.
- Решение Совета Депутатов от 12.12.2023 №5/31-3 Ягодного-Полянского муниципального образования Татищевского муниципального района Саратовской области Об утверждении Генерального плана.
- Решение Совета Депутатов от 12.12.2023 №5/30-3 Ягодного-Полянского муниципального образования Татищевского муниципального района Саратовской области О внесении изменений в правила землепользования и застройки;
- Система проектной документации для строительства. Основные требования к оформлению отчетной документации по инженерным изысканиям;
- ГОСТ Р 21.101-2020. Национальный стандарт Российской Федерации. Система проектной документации для строительства. Основные требования к проектной и рабочей документации;

Постановление Правительства РФ от 03.10.1998 г. № 1149 «О порядке отнесения территорий к группам по гражданской обороне» (с изменениями и дополнениями от 12.08.2017г.)
СП 165.1325800.2014. Свод правил. Инженерно-технические мероприятия по гражданской обороне.
1. Описание природно-климатических условий территории проектируемого линейного объекта
Географическое положение.
Объект расположен на Европейской территории Российской Федерации в Саратовской области Татищевском районе на террито-рии Ягодно-Полянского муниципального образования.
Саратовская область находится на юго-востоке Европейской части России. Граничит на северо-востоке с Самарской, на северо-западе - с Пензенской, на западе - с Тамбовской, на юге - с Волгоградской областями, на юго-востоке и востоке - с Казахстаном.
Климатическая характеристика.
Климат района работ умеренно континентальный с четко выраженными сезонами года. Характеризуется теплым, но неустойчивым летом, умеренно холодной с устойчивым снежным покровом зимой и хорошо выраженными, но менее длительными переходными периодами - весной и осенью. Основные климатические характеристики и их изменение определяются влиянием общих и местных факторов: солнечной радиации, циркуляции атмосферы и подстилающей поверхности. Рассматриваемая территория находится под воздействием воздушных масс Атлантики, Арктического бассейна, а также масс, сформировавшихся над территориями Европы. В конце лета – начале осени, нередко во второй половине зимы и весной, преобладает западный тип атмосферной циркуляции, сопровождающийся активной циклонической деятельностью, значительными осадками, положительными аномалиями температуры воздуха зимой и отрицательными летом.
Средняя месячная максимальная температура воздуха самого жаркого месяца (июль): 27,3 °С, средняя месячная температура холодного периода (январь) минус 16,3 °С. Средняя годовая температура воздуха за год – 4,6 °С.
Среднее месячное количество осадков за год составляет 430 мм. Расчетный суточный максимум осадков обеспеченностью 1% - 111,9 мм (период наблюдений: 1881 - 2014 гг.)
Влажность воздуха характеризуется тремя основными показателями: парциальным давлением водяного пара (упругостью водяного пара), относительной влажностью и дефицитом насыщения. Относительная влажность воздуха зимой повсеместно превышает 80 процентов. Летом она составляет 60-65 процентов на северо-западе области. Скорость ветра, вероятность превышения которой составляет 5% равна 7 м/сек.
Устойчивый снежный покров образуется в северных районах к 25 ноября, а в центральных и южных – с 29 ноября по 8 декабря.

Рельеф.
Территория Саратовской области располагается в пределах юго-восточной части древней Восточно-Европейской платформы в северной части Нижнего Поволжья. В пределах Нижней Волги выделяются одна орографическая область: древнеледниковые и вне-ледниковые районы.
Согласно физико-географической карте Саратовского района объект расположен в средней части Приволжской возвышенности на водоразделе рек Волги и Медведицы. В пределах возвышенности русло реки прижато к правому берегу, что обуславливает его разрушение. Общая величина смещения русла Волги за четвертичный период к западу составляет около 100 км. Саратовское Низкое Заволжье расположено в тектонической впадине между Общим Сыртом и Приволжской возвышенностью. Западная часть района совпадает с древней долиной Волги. Здесь преобладают песчано-глинистые отложения. За полосой волжских террас распространены засоленные сыртовые глины. Описываемая территория, в геоморфологическом отношении, относится к водораздельной поверхности средне- и верхнечетвертичного возраста. Данной местности характерен пересеченный рельеф. Речная сеть рассматриваемой территории развита сравнительно равномерно, что связано с относительно однородными природными условиями. Речная сеть носит равнинный характер и отличается большой извилистостью.
Геологические процессы и явления.
Проектируема территория располагается на востоке Русской платформы, на Приволжской возвышенности. Приволжская возвышенность, отвечающая в рельефе Приволжскому поднятию, представляет собой приподнятое плато ассиметричного строения, поло-го спускающееся к Окско-Донской низине и круто обрывающееся к долине р. Волги.
В геологическом строении Саратовской области выделяются 3 основных структурно-вещественных комплекса: кристаллический фундамент (архей - нижний протерозой), переходный или авлакогенный комплекс (рифей - венд) и осадочный чехол (верхний палеозой - кайнозой), мощность которого изменяется от 1,0-1,2 км на северо-западе области до 10 км на юго-востоке. Литологический состав пород осадочного чехла достаточно разнообразен – встречаются карбонатные (известняки, доломиты), терригенные (пески, глины, алевроиты), кремнистые (опок) и галогенные (гипсы, каменные соли) породы. В четвертичное время территория северной части Правобережья области подвергалась нашествию ледника (днепровское оледенение). Ледник опускался по долине реки Хопра, восточный его край - вдоль Приволжской возвышенности. Ледником была захвачена долина реки Медведицы, ее правые притоки Аткара и Баланда.

Гидрография и гидрология.
Устье реки Идолга находится в 512,9 км по левому берегу реки Медведица. Длина реки составляет 91км. По данным государственного водного реестра России относится к Донскому бассейновому округу, водохозяйственный участок реки — Медведица от истока до впадения реки Терса, речной подбассейн реки —Дон между впадением Хопра и Северского Донца. Речной бассейн реки — Дон (российская часть бассейна). На участке проектирования один постоянный водоток: река Идолга. На территории Саратовской области создано большое количество прудов и водохранилищ, которые аккумулируют в себе сток весеннего половодья, а также дождевые паводковые воды, которые затем используются на водоснабжение и орошение. В Левобережной части области пруды и водохранилища являются практически единственным источником водоснабжения населения, что подчеркивает их важное социально-экономическое значение. Наиболее крупные водохранилища находятся на балансе и эксплуатируются ФГУ «Управление мелиорации земель и сельскохозяйственного водоснабжения по Саратовской области».
В водосборах ручьев и логов выше участка изысканий прудов и водохранилищ нет. Основной объем работ по наблюдению за качеством поверхностных вод на территории области проводит ФГУ «Саратовский областной центр по гидрометеорологии и мониторингу окружающей среды». Постоянные наблюдения в 2018 году велись на семи постах, расположенных на малых реках области. Реки района являются равнинными степными реками. Густота речной сети 0.1-0.6 км/км2. Реки, в истоках имеют ясно выраженные узкие долины со склонами, изрезанными овражно-балочной сетью. Поймы здесь неширокие, часто переходящие с берега на берег, русла глубоко врезанные, умеренно извилистые или мало извилистые. Выйдя на равнину долины рек расширяются, приобретают ящикообразную или неясно выраженную форму.
Поймы становятся двухсторонними, изрезанными староречьями и озерами. Кроме естественных водотоков существует ороситель-но-обводнительные системы и каналы.
Уровеньный режим. Зимнее снегонакопление обеспечивает обильную кратковременную отдачу воды – весеннее половодье, на протяжении которого по речным руслам стекает преобладающая часть годового стока. В остальные сезоны, в течение примерно десяти месяцев на реках длится устойчивая маловодная межень. Малые реки часто пересыхают и замерзают. Зимние оттепели и ливневые летние и осенние дожди вызывают кратковременные паводки.
Подъем уровня половодья начинается в конце марта. Существенный подъем уровня воды на малых реках происходит в течение 3-5 дней. На средних и больших реках подъем уровня перемежается с кратковременными спадами и длится больше месяца. Интенсивность подъема уровня очень разнообразна. При высоких половодьях интенсивность может достигать 390 см/сутки, при низких –2 см/сутки. Половодье одновершинное, двухвершинное, а иногда и многовершинное. Навысшие уровни весеннего половодья обычно являются наивысшими в году. На малых и некоторых средних реках высота подъема уровня 2-6 м. На средних и больших реках подъем уровня достигает 9-10 м. Самые низшие уровни воды бывают в сентябре, но в годы с низким половодьем они могут наступать и раньше – мае, июне. В северной части района низшие уровни в году бывают в ноябре-январе.

Растительность.
В соответствии с Национальным Атласом России, том 2 «Природа. Экология» растительный покров участка относится к Восточно-европейской степной растительности, тип – разнотравно-дерновинно-злаковые степи. На участке изысканий не обнаружены растения, занесенные в Красную Книгу Российской Федерации и Красную Книгу Саратовской области. Заповедные объекты и памятники природы в зоне трассы отсутствуют. Редкие виды деревьев отсутствуют.
Животный мир.
По зоогеографическому районированию трасса проектируемого объекта проходит по участку, где редкие и охраняемые виды животных в зоне трассы не обитают.
Участок представляет собой хозяйственно освоенную территорию с постоянным пребывание большого количества людей, что накладывает свой отпечаток на состав фауны. Основными обитателями территории изысканий являются бродячие кошки и собаки, а также общераспространенные представители млекопитающих: мышь домовая и крыса серая.
Среди орнитофауны часто встречаются урбанизированные виды, такие как голубь сизый, ворона серая, воробей домовый, скворец обыкновенный, синица большая, трясогузка белая.
На участке изысканий не обнаружены следы животных, занесенных в Красную Книгу Российской Федерации и Саратовской области.
2. Обоснование определения границ зон планируемого размещения линейных объектов
Согласно Постановления Правительства РФ от 12.05.2017г. №564, границы зон планируемого размещения линейных объектов устанавливаются в соответствии с нормами отвода земельных участков для конкретных видов линейных объектов с указанием границ зон планируемого размещения объектов капитального строительства, входящих в состав линейных объектов, обеспечивающих в том числе соблюдение расчетных показателей минимально допустимого уровня обеспеченности территории объектами коммунальной, транспортной, социальной инфраструктур и расчетных показателей максимального допустимого уровня территориальной доступности указанных объектов для населения в соответствии с нормативами градостроительного проектирования.
Автомобильная дорога «Автоподъезд к с. Большая Федоровка в Татищевском муниципальном районе Саратовской области необходима для обеспечения круглогодичной связи с сетью автомобильных дорог общего пользования с обеспечением пропуска автотранспортных средств.

Проектном планировке и межевания территории планируется установить границы земельных участков. Граница земельного участка устанавливается по линии, соединяющей крайние точки земельного участка.
Проектные решения документации по планировке территории не предусматривают размещение объектов федерального значения, регионального значения, в связи с чем, зоны планируемого размещения указанных объектов отсутствуют.
Проектном планировке и межевания территории выделен элемент планировочной структуры - улично-дорожная сеть.

Технические нормативы Автомобильной дороги «Автоподъезд к с. Большая Федоровка» Категория автомобильной дороги – IV			
№ п/п	Наименование	Значение показателя	
1	Расчетная скорость, км/ч	80 км/ч	
2	Класс автомобильной дороги	Обычная дорога	
3	Протяженность оси, м	5192	
4	Ширина земляного полотна, м	10	
5	Ширина проезжей части, м	6	
6	Ширина обочин, м	2	
7	Число полос движения, шт	2	

3. Обоснование определения границ зон планируемого размещения линейных объектов, подлежащих реконструкции в связи с изменением их местоположения
Для выдерживания нормативного расстояния от опоры до проектной бровки земляного полотна необходимо переустройство коммуникаций ВЛ 10 кВ. Реконструкция линейного объекта выполняется на основании полученных технических условий от 05.05.2025 г. № 542 ООО «Элтрейт» Технические условия №2220 на проведение реконструкции ВЛ-10 кВ.
В соответствии с документом «Нормы отвода земель для электрических сетей напряжением 0,38-750 кВ» ширина полос земель, предоставляемых для размещения воздушных линий ЛЭП напряжение 10 кВ -8 метров 94 метра от оси в каждую сторону). Граница зоны планируемого размещения линейного объекта определена исходя из совокупности социальных, экономических, экологических и иных факторов в целях обеспечения устойчивого развития территории, развития инженерной инфраструктуры.
4. Зоны с особыми условиями использования территории
На территории имеются зоны, подлежащие градостроительному освоению с ограничениями и особыми условиями использования территории с учетом экологических и санитарно-эпидемиологических требований:
- Зона с особыми условиями использования территории охранная зона сооружения – воздушная линия электропередачи напряжением 10 кВ (5 м. по обе стороны от крайних проводов);
- Зона с особыми условиями использования территории охранная зона сооружения – Электросетевой комплекс ВЛ- 10/0,4 кВ Ф 10 от ПС 35/10 кВ Большая Ивановка в Татищевском районе Саратовской области;
- Зоны возможных сильных разрушений при аварии на газопроводе (согласно карте территориального планирования);

На проектируемой территории территориальными подразделениями федеральных органов исполнительной власти установлены границы зон с особыми условиями использования территории (границы ЗОУИТ приняты согласно данным ЕПРН):
- ЗОУИТ Придорожные полосы автомобильной дороги общего пользования федерального значения Р-158 Нижний Новгород-Арзамас-Саранск-Исса-Пенза –Саратов на участке км 567+874-км 610+104, расположенном в границах Татищевского района Саратовской (реестровый номер:64:34-6.642);
5. Обоснование определения предельных параметров застройки территории в границах зон планируемого размещения объектов капитального строительства, проектируемого в составе линейного объекта
В проекте планировки линейного объекта не указаны границы зон планируемого размещения объектов капитального строительства, проектируемых в составе линейного объекта, так как такие объекты не предусмотрены в составе проектных работ в соответствии с принятыми проектными решениями.
6. Ведомость пересечений границ зон проектируемого линейного объекта с сохраняемыми объектами капитального строительства, существующими и строящимися на момент подготовки проекта планировки территории

№	ПК	Наименование	Отметка по черному профилю, м	Отметка по коммуникации, м	Угол в точке пересечения	Описание
---	----	--------------	-------------------------------	----------------------------	--------------------------	----------

1	0+39,25	Линия связи	239,89	236,74	64°42'13»	ВЧ №89553
2	23+78,78	Кабельная линия 6 кВ	232,00	229,52	88°5'56»	ВЧ №89553
3	23+79,62	Кабельная линия 6 кВ	231,99	229,53	88°21'5»	ВЧ №89553
4	23+80,60	Линия связи	231,97	229,52	88°25'19»	ВЧ №89553

7. Ведомость пересечений границ зон проектируемого линейного объекта с объектами капитального строительства, строительство которых запланировано в соответствии с ранее утвержденной документацией по планировке территории
Проектируемые линейные объекты не пересекают объекты капитального строительства строительство которых запланировано в соответствии с ранее утвержденной документацией по планировке территории.
8. Ведомость пересечений границ зон проектируемого линейного объекта с водными объектами
В проекте планировки линейного объекта не указаны пересечения границ зон планируемого размещения объектов капитального строительства, с водными объектами, так как такие объекты на рассматриваемой территории отсутствуют.

	
Общество с ограниченной ответственностью НАУЧНО-ИССЛЕДОВАТЕЛЬСКИЙ И ПРОЕКТНЫЙ ИНСТИТУТ «САРАТОВЗАПСИБНИИПРОЕКТ-2000» (ООО «САРАТОВЗАПСИБНИИПРОЕКТ-2000»)	
Заказчик – Администрация Татищевского муниципального района Саратовской области	

«Проект планировки территории с проектом межевания в его составе по объекту: «Реконструкция автомобильной дороги «Автоподъезд к с. Большая Федоровка в Татищевском муниципальном районе Саратовой области»

ПРОЕКТ МЕЖЕВАНИЯ ТЕРРИТОРИИ	
ОСНОВНАЯ ЧАСТЬ	
Графическая часть	
Текстовая часть	
МК № 1-ППМТ	
Том 3	
2025	
	
Общество с ограниченной ответственностью НАУЧНО-ИССЛЕДОВАТЕЛЬСКИЙ И ПРОЕКТНЫЙ ИНСТИТУТ «САРАТОВЗАПСИБНИИПРОЕКТ-2000» (ООО «САРАТОВЗАПСИБНИИПРОЕКТ-2000»)	

Заказчик – Администрация Татищевского муниципального района Саратовской области

«Проект планировки территории с проектом межевания в его составе по объекту: «Реконструкция автомобильной дороги «Автоподъезд к с. Большая Федоровка в Татищевском муниципальном районе Саратовкой области»

ПРОЕКТ МЕЖЕВАНИЯ ТЕРРИТОРИИ	
ОСНОВНАЯ ЧАСТЬ	
Графическая часть	
Текстовая часть	
МК № 1-ППМТ Том 3	
Технический директор-	
Главный инженер	Н.А. Кости-
ков	
Начальник архитектурно-планировочного	
отдела	С.А. Семенов
2025	
Состав проекта планировки территории с проектом межевания в его составе по объекту: «Реконструкция автомобильной дороги «Автоподъезд к с. Большая Федоровка в Татищевском муниципальном районе Саратовской области» ТОМ 1 ПРОЕКТ ПЛАНИРОВКИ ТЕРРИТОРИИ. ОСНОВНАЯ ЧАСТЬ	









№ п/п	Наименование раздела	Гриф	Инв. №	Примечание
	Раздел 1 Проект планировки территории. Графическая часть:			
1.	Чертеж границ зон планируемого размещения линейных объектов. Чертеж границ зон планируемого размещения линейных объектов, подлежащих реконструкции в связи с изменением их местоположения.	н/с		М 1:1000
Раздел 2 Положение о размещении линейных объектов:				
2.	Положение о характеристиках планируемого развития территории. Положение об очередности планируемого развития территории	н/с		

ТОМ 2 ПРОЕКТ ПЛАНИРОВКИ ТЕРРИТОРИИ. МАТЕРИАЛЫ ПО ОБОСНОВАНИЮ				
№ п/п	Наименование раздела	Гриф	Инв. №	Примечание
	Раздел 3 Материалы по обоснованию проекта планировки территории. Графическая часть:			
1.	Схема расположения элементов планировочной структуры.	н/с		М 1:10000
2.	Чертеж границ зон с особыми условиями использования территории.	н/с		М 1:1000
3.	Схема организации улично-дорожной сети, движения транспорта и пешеходов. Схема конструктивных и планировочных решений, подготавливаемой в целях обоснования границ зон планируемого размещения линейных объектов.	н/с		М 1: 1000
4.	Схема вертикальной планировки и инженерной подготовки территории.	н/с		М 1: 1000
5.	Схема границ территорий, подверженных риску возникновения чрезвычайных ситуаций природного и техногенного характера.	н/с		М 1: 10000
Раздел 4 Материалы по обоснованию проекта планировки территории. Пояснительная записка:				
6.	Материалы по обоснованию проекта планировки территории.	н/с		

ТОМ 3 ПРОЕКТ МЕЖЕВАНИЯ ТЕРРИТОРИИ. ОСНОВНАЯ ЧАСТЬ.				
№ п/п	Наименование раздела	Гриф	Инв. №	Примечание
	Раздел 1 Проект межевания территории. Графическая часть:			
1.	Чертеж межевания (1-й и 2-й этапы).	н/с		М 1: 1000
2.	Чертеж межевания (3-й этап).	н/с		М 1: 1000
Раздел 2 Проект межевания территории. Текстовая часть:				
3.	Положение проекта межевания территории.	н/с		

ТОМ 4 ПРОЕКТ МЕЖЕВАНИЯ ТЕРРИТОРИИ МАТЕРИАЛЫ ПО ОБОСНОВАНИЮ.				
№ п/п	Наименование раздела	Гриф	Инв. №	Примечание
	Раздел 3 Материалы по обоснованию проекта межевания территории. Графическая часть:			
1.	Чертеж границ существующих земельных участков. Чертеж с отображением местоположения существующих объектов капитального строительства.	н/с		М 1: 1000
2.	Чертеж границ зон с особыми условиями использования территории.	н/с		М 1: 1000
3.	Схема границы субъекта Российской Федерации, в которой расположена территория, применительно которой подготавливается проект межевания.	н/с		б/м
Раздел 4 Материалы по обоснованию проекта межевания территории. Пояснительная записка:				
4.	Материалы по обоснованию проекта межевания территории.	н/с		

Раздел 1
Проект межевания территории. Графическая часть

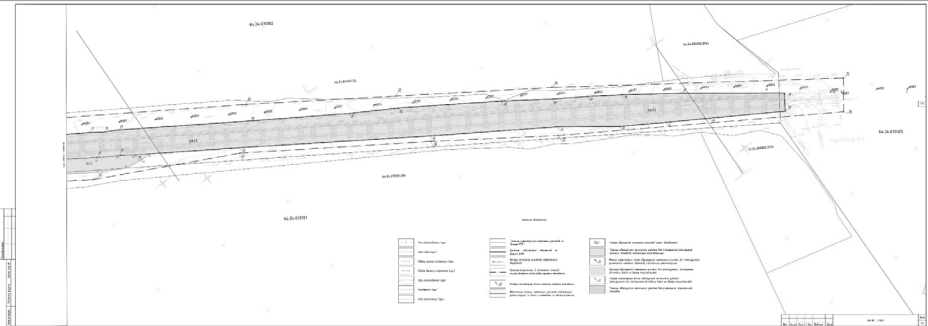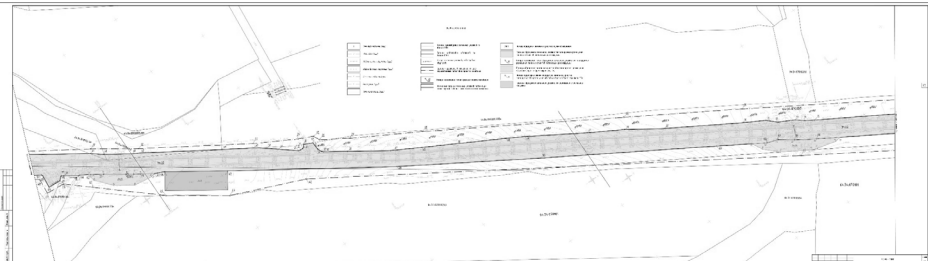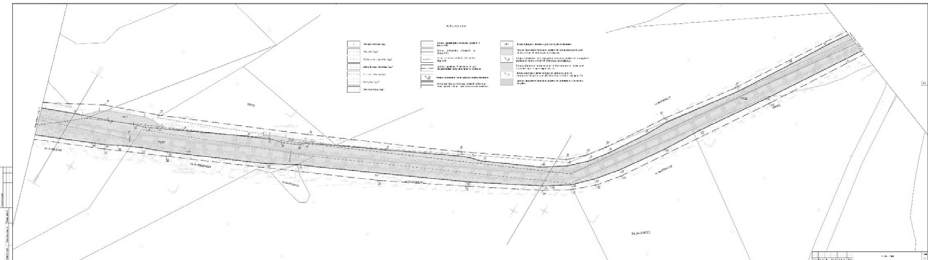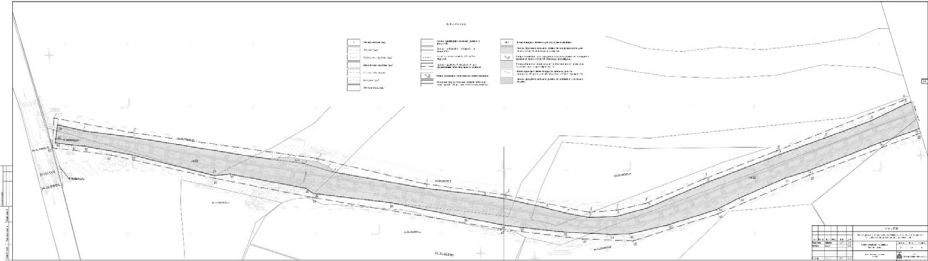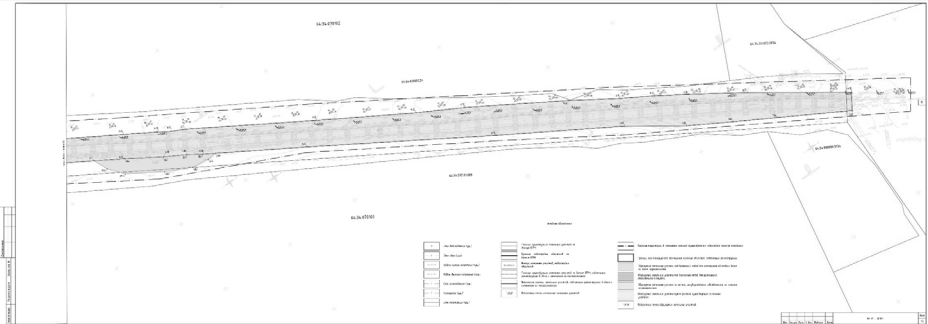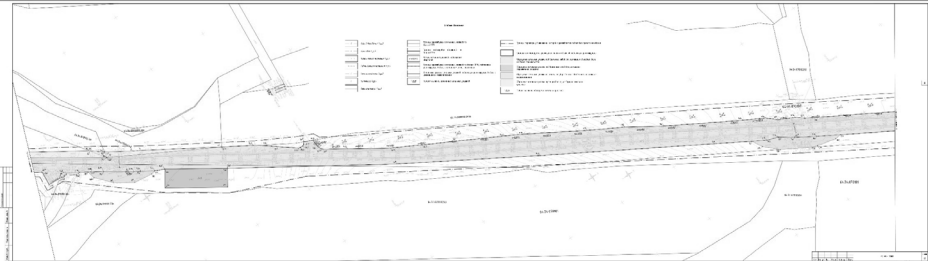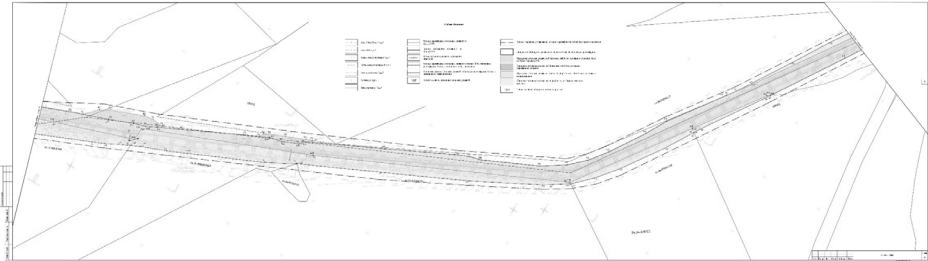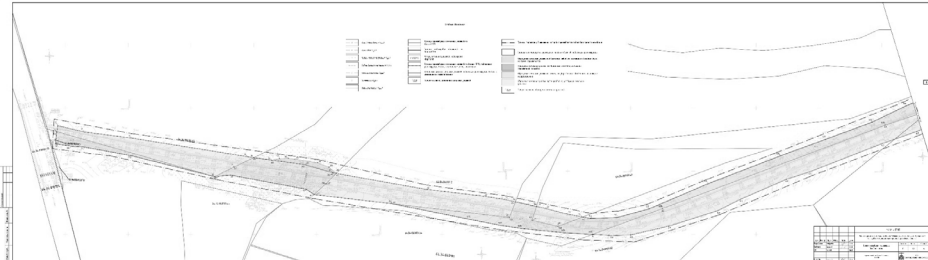

Раздел 2
Проект межевания территории. Текстовая часть

ОГЛАВЕНИЕ

1. ЭТАПЫ РАЗРАБОТКИ ПРОЕКТА МЕЖЕВАНИЯ

2. ХАРАКТЕРИСТИКА ИЗМЕНЯЕМОЙ ГРАНИЦЫ ЗЕМЕЛЬНОГО УЧАСТКА ДЛЯ СТРОИТЕЛЬСТВА (РАЗМЕЩЕНИЯ) ЛИНИИ ЭЛЕКТРОПЕРЕДАЧ (10кВ)

3. ПЕРЕЧЕНЬ ОБРАЗОВАННЫХ ЗЕМЕЛЬНЫХ УЧАСТКОВ, ПОДЛЕЖАЩИХ ИЗЪЯТИЮ ДЛЯ МУНИЦИПАЛЬНЫХ НУЖД В ЦЕЛЯХ СТРОИТЕЛЬСТВА И РЕКОНСТРУКЦИИ ОБЪЕКТОВ МЕСТНОГО ЗНАЧЕНИЯ АВТОМОБИЛЬНЫХ ДОРОГ, РАЗРЕШЕННОЕ ИСПОЛЬЗОВАНИЕ И СВЕДЕНИЯ ОБ ИХ ПЛОЩАДИ

4. ВЕДОМОСТЬ ЗЕМЕЛЬНЫХ УЧАСТКОВ ОБРАЗУЕМЫХ НА 3-М ЭТАПЕ

5. КАТАЛОГ КООРДИНАТ ПОВОРОТНЫХ ТОЧЕК ОБРАЗУЕМЫХ ЗЕМЕЛЬНЫХ УЧАСТКОВ НА 2-М ЭТАПЕ

6. КАТАЛОГ КООРДИНАТ ПОВОРОТНЫХ ТОЧЕК ОБРАЗУЕМЫХ ЗЕМЕЛЬНЫХ УЧАСТКОВ НА 3-М ЭТАПЕ

7. КАТАЛОГ КООРДИНАТ ХАРАКТЕРНЫХ ТОЧЕК ГРАНИЦЫ ПРОЕКТА МЕЖЕВАНИЯ

1

1

9

14

1

9

14

1. Этапы разработки проекта межевания
Проект межевания территории разрабатывается в 4 этапа:
1 этап включает в себя:
-изменение границ земельного участка 64:34:000000:5051 для строительства (размещения) линии электропередач (10кВ).

2 этап: -изъятие существующих земельных участков и их раздел; -формирование земельных участков для муниципальных нужд из земель, государственная собственность на которые не разграничена; -изменение вида разрешенного использования на «Улично-дорожная сеть. Код ВРИЗУ 12.0.1».					
3 этап включает в себя: - объединение земельных участков, сформированных ранее под реконструкцию и эксплуатацию автомобильной дороги, и присвоение вида разрешенного использования «Улично-дорожная сеть. Код ВРИЗУ 12.0.1»					
2. Характеристика изменяемой границы земельного участка для строительства (размещения) линии электропередач (10кВ)					
№ изменяемого ЗУ	№ характерной точки	Координата x	Координата y	ВРИЗУ	Площадь, кв. м
64:34:000000:5051				Для строительства (размещения) линии электропередач (10кВ)	108,4
1	1	534047.57	2263957.65		
	2	534047.57	2263956.15		
	3	534049.07	2263956.14		
	4	534049.08	2263957.64		
	1	534047.57	2263957.65		
	5	534049.35	2263954.63		
	6	534049.35	2263953.13		
	7	534050.85	2263953.11		
	8	534050.86	2263954.61		
	5	534049.35	2263954.63		
	9	534046.32	2263952.84		
	10	534046.33	2263951.34		
	11	534047.82	2263951.32		
	12	534047.83	2263952.82		
	9	534046.32	2263952.84		
	13	534010.53	2263931.85		
	14	534010.53	2263930.35		
	15	534012.03	2263930.34		
	16	534012.04	2263931.84		
	13	534010.53	2263931.85		
	17	533973.44	2263910.10		
	18	533973.44	2263908.60		
	19	533974.94	2263908.59		
	20	533974.95	2263910.09		
	17	533973.44	2263910.10		
	21	533932.90	2263886.32		
	22	533932.90	2263884.82		
	23	533934.40	2263884.81		
	24	533934.41	2263886.31		
	21	533932.90	2263886.32		
	25	533892.35	2263862.55		
	26	533892.35	2263861.05		
	27	533893.85	2263861.03		
	28	533893.86	2263862.53		
	25	533892.35	2263862.55		
	29	533853.54	2263839.78		
	30	533853.54	2263838.28		
	31	533855.04	2263838.27		
	32	533855.05	2263839.77		
	29	533853.54	2263839.78		
	33	533814.72	2263817.02		
	34	533814.72	2263815.52		
	35	533816.22	2263815.50		
	36	533816.23	2263817.00		
	33	533814.72	2263817.02		
	37	533775.04	2263793.75		
	38	533775.04	2263792.25		
	39	533776.54	2263792.23		
	40	533776.55	2263793.73		
	37	533775.04	2263793.75		
	41	533733.63	2263769.46		
	42	533733.64	2263767.96		
	43	533735.14	2263767.95		
	44	533735.14	2263769.45		
	41	533733.63	2263769.46		
	45	533691.37	2263744.68		
	46	533691.37	2263743.18		
	47	533692.87	2263743.16		
	48	533692.88	2263744.66		
	45	533691.37	2263744.68		
	49	533652.55	2263721.91		
	50	533652.55	2263720.41		
	51	533654.05	2263720.40		
	52	533654.06	2263721.90		
	49	533652.55	2263721.91		
	53	533612.01	2263698.13		
	54	533612.01	2263696.63		
	55	533613.51	2263696.62		
	56	533613.52	2263698.12		
	53	533612.01	2263698.13		
	57	533570.75	2263673.60		
	58	533570.75	2263672.10		
	59	533572.25	2263672.09		
	60	533572.26	2263673.59		
	57	533570.75	2263673.60		
	61	533530.35	2263649.58		
	62	533530.35	2263648.08		
	63	533531.85	2263648.07		
	64	533531.86	2263649.57		
	61	533530.35	2263649.58		
	65	533489.09	2263625.05		
	66	533489.10	2263623.55		
	67	533490.60	2263623.54		
	68	533490.60	2263625.04		
	65	533489.09	2263625.05		
	69	533449.56	2263601.54		
	70	533449.56	2263600.04		
	71	533451.06	2263600.03		
	72	533451.07	2263601.53		
	69	533449.56	2263601.54		
	73	533410.88	2263578.54		
	74	533410.88	2263577.04		
	75	533412.38	2263577.03		
	76	533412.39	2263578.53		
	73	533410.88	2263578.54		
	77	533368.76	2263553.50		
	78	533368.76	2263552.00		
	79	533370.26	2263551.99		
	80	533370.27	2263553.49		
	77	533368.76	2263553.50		
	81	533327.50	2263528.97		
	82	533327.50	2263527.47		
	83	533329.00	2263527.46		
	84	533329.01	2263528.96		
	81	533327.50	2263528.97		
	85	533285.38	2263503.93		
	86	533285.38	2263502.43		
	87	533286.88	2263502.42		
	88	533286.89	2263503.92		
	85	533285.38	2263503.93		
	89	533242.41	2263478.38		
	90	533242.41	2263476.88		
	91	533243.91	2263476.86		
	92	533243.92	2263478.36		
	89	533242.41	2263478.38		
	93	533201.15	2263453.85		
	94	533201.15	2263452.35		
	95	533202.65	2263452.33		
	96	533202.66	2263453.83		
	93	533201.15	2263453.85		
	97	533160.75	2263429.83		
	98	533160.75	2263428.33		
	99	533162.25	2263428.31		
	100	533162.26	2263429.81		
	97	533160.75	2263429.83		

101	533119.49	2263405.29
102	533119.49	2263403.79
103	533120.99	2263403.78
104	533121.00	2263405.28
101	533119.49	2263405.29
105	533079.95	2263381.79
106	533079.95	2263380.29
107	533081.45	2263380.27
108	533081.46	2263381.77
105	533079.95	2263381.79
109	533040.41	2263358.28
110	533040.41	2263356.78
111	533041.91	2263356.76
112	533041.92	2263358.26
109	533040.41	2263358.28
113	532999.15	2263333.75
114	532999.15	2263332.25
115	533000.65	2263332.23
116	533000.66	2263333.73
113	532999.15	2263333.75
117	532959.62	2263310.24
118	532959.62	2263308.74
119	532961.12	2263308.72
120	532961.13	2263310.22
117	532959.62	2263310.24
121	532920.94	2263287.24
122	532920.94	2263285.74
123	532922.44	2263285.73
124	532922.45	2263287.23
121	532920.94	2263287.24
125	532882.26	2263264.24
126	532882.26	2263262.74
127	532883.76	2263262.73
128	532883.77	2263264.23
125	532882.26	2263264.24
129	532839.28	2263238.69
130	532839.28	2263237.19
131	532840.78	2263237.17
132	532840.79	2263238.67
129	532839.28	2263238.69
133	532796.30	2263213.14
134	532796.30	2263211.64
135	532797.80	2263211.62
136	532797.81	2263213.12
133	532796.30	2263213.14
137	532755.04	2263188.60
138	532755.04	2263187.10
139	532756.54	2263187.09
140	532756.55	2263188.59
137	532755.04	2263188.60
141	532715.50	2263165.10
142	532715.51	2263163.60
143	532717.01	2263163.58
144	532717.01	2263165.08
141	532715.50	2263165.10
145	532677.68	2263142.61
146	532677.69	2263141.11
147	532679.19	2263141.10
148	532679.19	2263142.60
145	532677.68	2263142.61
149	532637.92	2263117.56
150	532637.92	2263116.06
151	532639.42	2263116.04
152	532639.43	2263117.54
149	532637.92	2263117.56
153	532597.30	2263091.98
154	532597.30	2263090.48
155	532598.80	2263090.46
156	532598.81	2263091.96
153	532597.30	2263091.98
157	532560.07	2263068.53
158	532560.07	2263067.03
159	532561.57	2263067.01
160	532561.58	2263068.51
157	532560.07	2263068.53
161	532522.84	2263045.08
162	532522.84	2263043.58
163	532524.34	2263043.57
164	532524.35	2263045.07
161	532522.84	2263045.08
165	532482.22	2263019.50
166	532482.22	2263018.00
167	532483.72	2263017.99
168	532483.73	2263019.49
165	532482.22	2263019.50
169	532446.68	2262997.12
170	532446.68	2262995.62
171	532448.18	2262995.61
172	532448.19	2262997.11
169	532446.68	2262997.12
173	532413.86	2262971.37
174	532413.86	2262969.87
175	532415.36	2262969.86
176	532415.37	2262971.36
173	532413.86	2262971.37
177	532411.14	2262974.74
178	532411.14	2262973.24
179	532412.64	2262973.22
180	532412.65	2262974.72
177	532411.14	2262974.74
181	532377.77	2262947.58
182	532377.77	2262946.08
183	532379.27	2262946.06
184	532379.28	2262947.56
181	532377.77	2262947.58
185	532348.11	2262922.66
186	532348.11	2262921.16
187	532349.61	2262921.15
188	532349.62	2262922.65
185	532348.11	2262922.66
189	532344.82	2262919.90
190	532344.82	2262918.40
191	532346.32	2262918.38
192	532346.33	2262919.88
189	532344.82	2262919.90
193	532337.81	2262915.4
194	532337.27	2262916.24
195	532336.43	2262915.69
196	532336.98	2262914.85
193	532337.81	2262915.4
197	532300.14	2262890.79
198	532299.6	2262891.62
199	532298.76	2262891.08
200	532299.3	2262890.24
197	532300.14	2262890.79
201	532269.81	2262866.29
202	532265.84	2262870.1
203	532265.13	2262869.4
204	532269.11	2262865.59
201	532269.81	2262866.29
205	532249.84	2262843.41
206	532252.82	2262848.03
207	532252	2262848.59
208	532249.01	2262843.97
205	532249.84	2262843.41

1. Перечень образованных земельных участков, подлежащих изъятию для муниципальных нужд в целях строительства и реконструкции объектов местного значения автомобильных дорог, разрешенное использование и сведения об их площади

№ п/п	Кадастровый квартал	Кадастровый номер ЗУ	Образующий ЗУ	Вид отвода	Способ образования	Категория земель	Вид разрешенного использования	Вид разрешенного использования, образуемого ЗУ	Форма собственности	Правообладатель	Местоположение	Площадь ЗУ, м²	Площадь образуемого ЗУ, м²
1	2	3	4	5	6	7	8	9	10	11	12	13	14
Зона планируемого размещения линейных объектов, подлежащих реконструкции													
1	64:34:060101	64:34:060101:55	ЗУ:1	постоянный	Образование путем раздела исходного земельного участка с кадастровым номером 64:34:060101:55	Земли сельскохозяйственного назначения	Для сельскохозяйственного производства	Улично-дорожная сеть. Код ВРИЗУ 12.0.1	Частная собственность	Марискин Василий Иванович	Саратовская обл., р-н Татищевский, Большеяновское МО, уч. 5	212697	7227,5
2	64:34:060101	64:34:060101:2	ЗУ:2	постоянный	Образование путем раздела исходного земельного участка с кадастровым номером 64:34:060101:2	Земли сельскохозяйственного назначения	Для сельскохозяйственного производства	Улично-дорожная сеть. Код ВРИЗУ 12.0.1	Частная собственность	Белов Константин Михайлович	Саратовская обл., р-н Татищевский, Большеяновское МО	110000	9374,9

3	64:34:060101	64:34:060101:44	ЗУ:3	постоянный	Образование путем раздела исходного земельного участка с кадастровым номером 64:34:060101:44	Земли сельскохозяйственного назначения		Улично-дорожная сеть. Код ВРИЗУ 12.0.1			Саратовская область, Татищевский район, Ягодное-Полыное муниципальное образование	23300	1332,9
4	64:34:060101	64:34:060103:80	ЗУ:4	постоянный	Образование путем раздела исходного земельного участка с кадастровым номером 64:34:060103:80	Земли сельскохозяйственного назначения		Улично-дорожная сеть. Код ВРИЗУ 12.0.1			Саратовская область, Татищевский район, Ягодное-Полыное муниципальное образование	312400	17146,9
5	64:34:000000	64:34:000000:5009Многоконтурный участок	ЗУ:5	постоянный	Образование путем раздела исходного земельного участка с кадастровым номером 64:34:000000:5009	Земли сельскохозяйственного назначения	Для сельскохозяйственного производства	Улично-дорожная сеть. Код ВРИЗУ 12.0.1	Частная собственность	Федорова Елена Владимировна, Папуша Максим Сергеевич, Федяев Андрей Александрович	Саратовская область, Татищевский район, Ягодное-Полыное муниципальное образование	45993,3	6804,3

7	64:34:070101	64:34:070101:292	ЗУ:7	постоянный	Образование путем раздела исходного земельного участка с кадастровым номером 64:34:070101:292	Земли сельскохозяйственного назначения	Для сельскохозяйственного производства	Улично-дорожная сеть. Код ВРИЗУ 12.0.1	Частная собственность	Общество с ограниченной ответственностью "Рассвет"	Саратовская область, Татищевский район, Ягодное-Полыное муниципальное образование, уч. 10	85556	2056,9
8	64:34:000000	64:34:000000:5009(5) Многоконтурный участок	ЗУ:8	постоянный	Образование путем раздела исходного земельного участка с кадастровым номером 64:34:000000:5009(5)	Земли сельскохозяйственного назначения	Для сельскохозяйственного производства	Улично-дорожная сеть. Код ВРИЗУ 12.0.1	Частная собственность	Федорова Елена Владимировна, Папуша Максим Сергеевич, Федяев Андрей Александрович	Саратовская область, Татищевский район, Ягодное-Полыное муниципальное образование	59382,7	550,3
9	64:34:070102	64:34:070102:27	ЗУ:9	постоянный	Образование путем раздела исходного земельного участка с кадастровым номером 64:34:070102:27	Земли сельскохозяйственного назначения	Для сельскохозяйственного производства	Улично-дорожная сеть. Код ВРИЗУ 12.0.1	Частная собственность	Егоров Виктор Анатольевич, Общество с ограниченной ответственностью "Рассвет", Ефимова Лидия Александровна	Саратовская обл., р-н Татищевский, Ягодное-Полыное МО, участок №11	94286	2098,9

										Кошеров Александр Иванович, Козьболганова Алла Валерьевна, Кулдаев Мавлюс ердик Исмаилович, Козьболганова Талдыкан Ибрагимовна, Иванова Василий Анатольевич, Кошеров Курган Ибрагимович, Каракурзеева Татьяна Александровна			
--	--	--	--	--	--	--	--	--	--	---	--	--	--

7	64:34:0 70101	64:34:07 0101:292	ЗУ:7	постоянн ый	Образование путем раздела исходного земельного участка с кадастровым номером 64:34:070101:292	Земли сельскохозяйст венного назначения	Для сельскохозяй ственного производств а	Улично- дорожная сеть. Код ВРИЗУ 12.0.1	Частная собствен ность	Обществ о с ограниче нной ответств енностью по "Рассвет "	Саратовская область, Латищевский район, Ягоднопольнское муниципальное образование, уч.10	8555 6	2056,9
8	64:34:0 00000	64:34:00 0000:500 9(5) Многоконтурный участок	ЗУ:8	постоянн ый	Образование путем раздела исходного земельного участка с кадастровым номером 64:34:000000:500 9(5)	Земли сельскохозяйст венного назначения	Для сельскохозяй ственного производств а	Улично- дорожная сеть. Код ВРИЗУ 12.0.1	Частная собствен ность	Федорова Елена Владимировна, Папуша Максим Сергеевич, Федай Андрей Александрович	Саратовская область, Латищевский район, Ягодное- Польнское муниципальное образование	5938 2,7	550,3
9	64:34:0 70102	64:34:07 0102:27	ЗУ:9	постоянн ый	Образование путем раздела исходного земельного участка с кадастровым номером 64:34:070102:27	Земли сельскохозяйст венного назначения	Для сельскохозяй ственного производств а	Улично- дорожная сеть. Код ВРИЗУ 12.0.1	Частная собствен ность	Егоров Виктор Анатолевич, Общество с ограниченной ответственностью по "Рассвет", Ефимова Лидия Александровна,	Саратовская обл. - р-н Латищевский, Ягодное- Польнское МО, участок №11	9428 6	2098,9

										Давыдов а Анна Ивановна, Ефимов Владимир Р Николаевич			
10	64:34:0 70102	64:34:07 0102:49	ЗУ:10	постоянн ый	Образование путем раздела исходного земельного участка с кадастровым номером 64:34:070102:49	Земли сельскохозяйст венного назначения	Для сельскохозяй ственного производств а	Улично- дорожная сеть. Код ВРИЗУ 12.0.1	Частная собствен ность	Федай Андрей Александрович, Федорова Елена Владимировна, Папуша Максим Сергеевич	Саратовская область, Латищевский район, Ягоднопольнское муниципальное образование, участок № 11	1571 4	104,4
11	64:34:0 70102	64:34:07 0102:48	ЗУ:11	постоянн ый	Образование путем раздела исходного земельного участка с кадастровым номером 64:34:070102:48	Земли сельскохозяйст венного назначения	Для сельскохозяй ственного производств а	Улично- дорожная сеть. Код ВРИЗУ 12.0.1	Частная собствен ность	Федай Андрей Александрович, Федорова Елена Владимировна, Папуша Максим Сергеевич	Саратовская область, Латищевский район, Ягоднопольнское муниципальное образование, участок № 63	1714 3	837,9

12	64:34:0 60101		ЗУ:12	постоянн ый	Образован из земель, государственная собственность на которые не разграничена	Земли сельскохозяйст венного назначения		Улично- дорожная сеть. Код ВРИЗУ 12.0.1			Саратовская обл. Латищевский р- н, Ягодное- Польнское М.О.		1643,9
13	64:34:0 60101		ЗУ:13	постоянн ый	Образован из земель, государственная собственность на которые не разграничена	Земли сельскохозяйст венного назначения		Улично- дорожная сеть. Код ВРИЗУ 12.0.1			Саратовская обл. Латищевский р- н, Ягодное- Польнское М.О.		5282,9
14	64:34:0 60101 64:34:0 70101 64:34:0 70102 64:34:0 70305		ЗУ:14	постоянн ый	Образован из земель, государственная собственность на которые не разграничена	Земли сельскохозяйст венного назначения		Улично- дорожная сеть. Код ВРИЗУ 12.0.1			Саратовская обл. Латищевский р- н, Ягодное- Польнское М.О.		117285,9
Зона планируемого размещения объездных дорог на время строительства													
15	64:34:0 60101		ЗУ:15	временны й	Образован из земель, государственная собственность на которые не разграничена	Земли сельскохозяйст венного назначения		Улично- дорожная сеть. Код ВРИЗУ 12.0.1			Саратовская обл. Латищевский р- н, Ягодное- Польнское М.О.		598,8
16	64:34:0 60101 64:34:0 70101 64:34:0 70102		ЗУ:16	временны й	Образован из земель, государственная собственность на которые не разграничена	Земли сельскохозяйст венного назначения		Улично- дорожная сеть. Код ВРИЗУ 12.0.1			Саратовская обл. Латищевский р- н, Ягодное- Польнское М.О.		1536,8

17	64:34:0 70101 64:34:0 70102		ЗУ:17	временны й	Образован из земель, государственная собственность на которые не разграничена	Земли сельскохозяйст венного назначения		Улично- дорожная сеть. Код ВРИЗУ 12.0.1			Саратовская обл. Латищевский р- н, Ягодное- Польнское М.О.		547,3
18	64:34:0 70101		ЗУ:18	временны й	Образован из земель, государственная собственность на которые не разграничена	Земли сельскохозяйст венного назначения		Улично- дорожная сеть. Код ВРИЗУ 12.0.1			Саратовская обл. Латищевский р- н, Ягодное- Польнское М.О.		1384,2
19	64:34:0 70101		ЗУ:19	временны й	Образован из земель, государственная собственность на которые не разграничена	Земли сельскохозяйст венного назначения		Улично- дорожная сеть. Код ВРИЗУ 12.0.1			Саратовская обл. Латищевский р- н, Ягодное- Польнское М.О.		1871,1
20	64:34:0 70101 64:34:0 70102		ЗУ:20	временны й	Образован из земель, государственная собственность на которые не разграничена	Земли сельскохозяйст венного назначения		Улично- дорожная сеть. Код ВРИЗУ 12.0.1			Саратовская обл. Латищевский р- н, Ягодное- Польнское М.О.		2328,4
Зона планируемого размещения строительной площадки													
21	64:34:0 70101		ЗУ:21	временны й	Образован из земель, государственная собственность на которые не разграничена	Земли сельскохозяйст венного назначения		Улично- дорожная сеть. Код ВРИЗУ 12.0.1			Саратовская обл. Латищевский р- н, Ягодное- Польнское М.О.		3000

Ведомость земельных участков образуемых на 3-м этапе
На данном этапе формируются земельные участки:
ЗУ:22 (S=177368,6 кв.м.) с видом разрешенного использования (Улично-дорожная сеть. Код ВРИЗУ 12.0.1) категория земель - категория земель - земли сельскохозяйственного назначения для зоны планируемого размещения линейного объекта, подлежащих реконструкции, образован путем объединения земельных участков (ЗУ:1, ЗУ:2, ЗУ:3, ЗУ:4, ЗУ:5, ЗУ:6, ЗУ:7, ЗУ:8, ЗУ:9, ЗУ:10, ЗУ:11, ЗУ:12, ЗУ:13, ЗУ:14);
ЗУ:23 (S=8266,6 кв.м.) с видом разрешенного использования (Улично-дорожная сеть. Код ВРИЗУ 12.0.1) категория земель - земли сельскохозяйственного назначения для зоны планируемого размещения объездных дорог на время строительства (временный отвод), образован путем объединения земельных участков (ЗУ:15, ЗУ:16, ЗУ:17, ЗУ:18, ЗУ:19, ЗУ:20);

Каталог координат поворотных точек образуемых земельных участков на 2-м этапе			
№ образуемого ЗУ	№ поворотной точки	Координата у	Координата х
ЗУ:1	1.1	2266613.53	535237.40
	1.2	2266612.23	535228.04
	1.3	2266570.50	535237.88
	1.4	2266494.53	535247.58
	1.5	2266310.22	535277.09
	1.6	2266300.23	535278.69
	1.7	2266331.42	535293.48
	1.8	2266361.98	535308.76
ЗУ:2	1.1	2266613.53	535237.40
	2.1	2266168.64	535303.65
	2.2	2266027.07	535328.73
	2.3	2265934.60	535339.56
	2.4	2265901.84	535344.63
	2.5	2265883.23	535348.73
	2.6	2265892.86	535373.59
	2.7	2266080.74	535351.55
	2.8	2266203.91	535337.11
ЗУ:3	2.9	2266185.00	535320.00
	2.1	2266168.64	535303.65
	3.1	2265849.73	535356.11
	3.2	2265836.70	535358.98
	3.3	2265802.61	535367.91
	3.4	2265776.07	535372.77
	3.5	2265815.76	535387.75
ЗУ:4	3.6	2265856.79	535377.99
	3.1	2265849.73	535356.11
	4.1	2265760.26	535400.43
	4.2	2265648.99	535359.39
	4.3	2265294.66	535227.34
	4.4	2265221.50	535202.83
	4.5	2265095.92	535160.77
	4.6	2265096.63	535172.44
	4.7	2265115.05	535181.09
	4.8	2265133.59	535190.77
	4.9	2265152.58	535198.81
	4.10	2265243.98	535237.00
	4.11	2265299.22	535256.32
	4.12	2265415.27	535301.37
	4.13	2265451.77	535312.95
	4.14	2265524.79	535344.57
	4.15	2265560.88	535362.64
ЗУ:5	4.16	2265638.63	535387.12
	4.17	2265699.66	535401.28
	4.18	2265730.80	535402.01
	4.1	2265760.26	535400.43
	5.1	2265096.63	535172.44
	5.2	2265095.92	535160.77
	5.3	2265094.65	535140.02
	5.4	2264837.56	535037.53
	5.5	2264852.96	535061.90
	5.6	2264896.31	535085.65
	5.7	2265041.84	535150.22
	5.8	2265079.92	535164.58
	5.1	2265096.63	535172.44
	6.1	2264852.96	535061.90
	6.2	2264837.56	535037.53
	6.3	2264462.97	534865.71
ЗУ:6	6.4	2264460.99	534867.00
	6.5	2264488.34	534885.10
	6.6	2264498.69	534891.55
	6.7	2264607.32	534948.05
	6.8	2264733.39	535006.77
	6.1	2264852.96	535061.90
	7.1	2264462.97	534865.71
ЗУ:7	7.2	2264338.60	534692.57
	7.3	2264333.20	534696.40
	7.4	2264360.47	534741.85
	7.5	2264406.40	534807.58
	7.6	2264433.32	534840.25
	7.7	2264460.99	534867.00
	7.1	2264462.97	534865.71
ЗУ:8	8.1	2264333.20	534696.40
	8.2	2264338.60	534692.57
	8.3	2264262.70	534586.91
	8.4	2264258.02	534583.69
	8.5	2264262.33	534590.36
	8.6	2264327.96	534687.69
	8.1	2264333.20	534696.40
ЗУ:9	9.1	2264318.60	534619.52
	9.2	2264307.59	534604.40
	9.3	2264256.29	534523.01
	9.4	2264220.26	534464.10
	9.5	2264148.42	534354.70
	9.6	2264124.21	534337.97
	9.7	2264292.27	534584.16
ЗУ:10	9.1	2264318.60	534619.52
	10.1	2264148.42	534354.70
	10.2	2264147.83	534353.79
	10.3	2264134.77	534337.35
	10.4	2264133.87	534335.98
	10.5	2264124.21	534337.97
	10.1	2264148.42	534354.70
ЗУ:11	11.1	2264124.21	534337.97
	11.2	2264133.87	534335.98
	11.3	2264108.94	534297.84
	11.4	2264103.81	534288.18
	11.5	2264034.36	534177.45
ЗУ:12	11.1	2264124.21	534337.97
	12.1	2266613.53	535237.41
	12.2	2266361.98	535308.76
	12.3	2266493.64	535275.82
	12.4	2266568.85	535261.93
	12.5	2266590.96	535260.19
	12.6	2266615.70	535256.91
ЗУ:13	12.7	2266615.28	535251.54
	12.1	2266613.53	535237.41
	13.1	2266300.23	535278.69
	13.2	2266271.72	535282.50
	13.3	2266219.32	535289.51
	13.4	2266173.97	535302.71
	13.5	2266168.64	535303.65
	13.6	2266185.00	535320.00
	13.7	2266203.91	535337.11
	13.8	2266216.50	535328.67
	13.9	2266336.72	535306.26
	13.10	2266361.98	535308.76
	13.11	2266331.42	535293.48
	13.1	2266300.23	535278.69

3Y:14	14.1	2266080.74	535351.55
	14.2	2265892.86	535373.59
	14.3	2265883.23	535348.73
	14.4	2265849.73	535356.11
	14.5	2265856.79	535377.99
	14.6	2265815.76	535387.75
	14.7	2265776.07	535372.77
	14.8	2265763.48	535375.07
	14.9	2265721.16	535373.60
	14.10	2265670.50	535359.96
	14.11	2265577.57	535320.42
	14.12	2265462.29	535276.17
	14.13	2265389.23	535249.58
	14.14	2265315.41	535222.47
	14.15	2265260.83	535196.30
	14.16	2265206.16	535174.87
	14.17	2265148.34	535154.55
	14.18	2265110.18	535139.58
	14.19	2265091.32	535133.94
	14.20	2265075.12	535125.58
	14.21	2265038.81	535108.61
	14.22	2264947.26	535064.72
	14.23	2264912.05	535048.34
	14.24	2264891.89	535044.04
	14.25	2264865.14	535032.24
	14.26	2264858.36	535024.44
	14.27	2264744.84	534970.39
	14.28	2264640.10	534919.59
	14.29	2264622.58	534912.23
	14.30	2264603.64	534907.33
	14.31	2264517.74	534867.79
	14.32	2264481.08	534844.16
	14.33	2264455.71	534820.21
	14.34	2264434.41	534792.54
	14.35	2264398.96	534738.08
	14.36	2264379.97	534703.81
	14.37	2264318.60	534619.52
	14.38	2264292.27	534584.16
	14.39	2264124.21	534337.97
	14.40	2264034.36	534177.45
	14.41	2264008.07	534134.58
	14.42	2263995.20	534116.75
	14.43	2263983.72	534102.74
	14.44	2263963.55	534077.28
	14.45	2263962.70	534074.16
	14.46	2263962.45	534069.63
	14.47	2263963.79	534067.09
	14.48	2263967.34	534065.20
	14.49	2263961.00	534051.30
	14.50	2263948.00	534050.61
	14.51	2263941.87	534047.74
	14.52	2263939.41	534045.19
	14.53	2263918.53	534013.58
	14.54	2263880.37	533955.82
	14.55	2263856.20	533911.63
	14.56	2263830.55	533863.94
	14.57	2263792.15	533792.65
	14.58	2263777.55	533766.27
	14.59	2263726.34	533681.54
	14.60	2263696.90	533629.23
	14.61	2263662.43	533576.26
	14.62	2263599.02	533467.64
	14.63	2263581.38	533435.49
	14.64	2263567.88	533420.44
	14.65	2263555.42	533396.10
3Y:15	14.66	2263545.74	533384.03
	14.67	2263537.89	533370.93
	14.68	2263436.27	533196.05
	14.69	2263414.36	533158.70
	14.70	2263405.19	533144.09
	14.71	2263396.92	533127.10
	14.72	2263311.91	532983.23
	14.73	2263247.30	532872.00
	14.74	2263217.68	532816.43
	14.75	2263150.32	532702.82
	14.76	2263115.11	532646.96
	14.77	2263092.61	532608.04
	14.78	2263069.65	532571.01
	14.79	2263028.63	532507.53
	14.80	2262954.04	532398.41
	14.81	2262934.35	532410.70
	14.82	2262981.11	532494.57
	14.83	2263008.40	532543.74
	14.84	2263038.00	532596.07
	14.85	2263082.82	532662.28
	14.86	2263165.21	532802.90
	14.87	2263290.87	533012.62
	14.88	2263358.03	533126.57
	14.89	2263368.95	533143.65
	14.90	2263383.57	533170.05
	14.91	2263409.73	533212.19
	14.92	2263511.11	533384.83
	14.93	2263529.97	533414.68
	14.94	2263544.97	533436.31
	14.95	2263550.97	533453.70
	14.96	2263591.90	533522.67
	14.97	2263735.37	533765.44
	14.98	2263853.85	533961.92
	14.99	2264001.22	534188.84
	14.100	2264056.73	534272.02
	14.101	2264063.58	534287.32
	14.102	2264076.02	534306.09
	14.103	2264081.64	534315.03
	14.104	2264108.83	534354.67
	14.105	2264119.95	534372.02
	14.106	2264129.46	534387.34
	14.107	2264129.26	534389.32
	14.108	2264142.82	534408.85
	14.109	2264144.63	534411.97
	14.110	2264144.61	534412.85
	14.111	2264139.50	534418.63
	14.112	2264141.06	534438.19
	14.113	2264162.09	534436.34
	14.114	2264163.85	534437.15
	14.115	2264185.99	534472.32
	14.116	2264258.02	534583.69
	14.117	2264262.70	534586.91
	14.118	2264338.60	534692.57
	14.119	2264462.97	534865.71
	14.120	2264837.56	535037.52
	14.121	2265094.66	535140.02
	14.122	2265095.92	535160.77
	14.123	2265221.50	535202.83
	14.124	2265294.66	535227.34
	14.125	2265648.99	535359.39
	14.126	2265760.26	535400.43
	14.127	2265803.63	535398.09
	14.128	2265873.15	535390.90
	14.129	2265903.97	535386.54
	14.130	2265954.64	535376.76
3Y:15	14.1	2266080.74	535351.55
	15.1	2266271.72	535282.50
	15.2	2266259.02	535280.19
	15.3	2266244.50	535279.82
	15.4	2266235.04	535280.98
	15.5	2266198.83	535286.73
	15.6	2266180.19	535293.91
	15.7	2266168.64	535303.65
	15.8	2266173.97	535302.71
	15.9	2266219.32	535289.51
	15.1	2266271.72	535282.50

3Y:16	16.1	2265187.66	535168.37
	16.2	2265168.17	535148.76
	16.3	2265152.92	535140.16
	16.4	2265101.28	535120.42
	16.5	2265086.66	535118.38
	16.6	2265069.04	535119.87
	16.7	2265064.70	535120.71
	16.8	2265075.12	535125.58
	16.9	2265091.32	535133.94
	16.10	2265110.18	535139.58
	16.11	2265148.34	535154.55
3Y:17	17.1	2264927.70	535055.62
	17.2	2264922.78	535048.91
	17.3	2264914.54	535043.42
	17.4	2264890.64	535033.76
	17.5	2264860.95	535021.76
	17.6	2264851.01	535018.26
	17.7	2264846.64	535018.86
	17.8	2264858.36	535024.44
	17.9	2264865.14	535032.24
	17.10	2264891.89	535044.04
	17.11	2264912.05	535048.34
3Y:18	18.1	2264927.70	535055.62
	18.1	2264122.41	534375.98
	18.2	2264119.95	534372.02
	18.3	2264108.83	534354.67
	18.4	2264081.64	534315.03
	18.5	2264076.02	534306.09
	18.6	2264063.58	534287.32
	18.7	2264062.14	534293.81
	18.8	2264066.31	534323.80
	18.9	2264085.31	534351.84
	18.10	2264109.38	534372.72
3Y:19	19.1	2264122.41	534375.98
	19.1	2263563.17	533474.25
	19.2	2263550.97	533453.70
	19.3	2263544.97	533436.31
	19.4	2263529.97	533414.68
	19.5	2263511.11	533384.83
	19.6	2263491.98	533352.27
	19.7	2263490.81	533361.73
	19.8	2263497.92	533391.91
	19.9	2263500.67	533400.20
	19.10	2263526.66	533444.08
3Y:20	20.1	2263546.48	533465.27
	19.1	2263563.17	533474.25
	20.1	2263429.66	533246.13
	20.2	2263409.73	533212.19
	20.3	2263383.57	533170.05
	20.4	2263368.97	533143.67
	20.5	2263358.03	533126.57
	20.6	2263349.77	533112.54
	20.7	2263348.82	533124.48
	20.8	2263351.52	533147.10
	20.9	2263367.35	533179.85
3Y:21	20.10	2263393.24	533222.53
	20.11	2263411.73	533238.14
	20.1	2263429.66	533246.13
	21.1	2264056.73	534272.02
	21.2	2264001.22	534188.84
	21.3	2263976.27	534205.49
	21.4	2264031.77	534288.67
	21.1	2264056.73	534272.02

Каталог координат в МСК 64 зона 2.
Каталог координат поворотных точек образуемых земельных участков на 3-м этапе

№ поворотной точки	Координата y	Координата x
ЗУ:22 S=177368,6 кв.м		
Зона планируемого размещения линейного объекта, подлежащий реконструкции		
1	2266612.23	535228.04
2	2266570.50	535237.88
3	2266494.53	535247.58
4	2266310.17	535276.79
5	2266251.83	535287.96
6	2266173.97	535302.71
7	2266027.07	535328.73
8	2265934.60	535339.56
9	2265901.84	535344.63
10	2265836.70	535358.98
11	2265802.61	535367.91
12	2265763.48	535375.07
13	2265721.16	535373.60
14	2265670.50	535359.96
15	2265577.57	535320.42
16	2265462.29	535276.17
17	2265389.23	535249.58
18	2265315.41	535222.47
19	2265260.83	535196.30
20	2265206.16	535174.87
21	2265148.34	535154.55
22	2265110.10	535139.70
23	2265091.32	535133.94
24	2265075.12	535125.58
25	2265038.81	535108.61
26	2264947.26	535064.72
27	2264912.05	535048.34
28	2264891.89	535044.04
29	2264865.14	535032.24
30	2264858.36	535024.44
31	2264744.84	534970.39
32	2264640.10	534919.59
33	2264622.58	534912.23
34	2264603.64	534907.33
35	2264517.74	534867.79
36	2264481.08	534844.16
37	2264455.71	534820.21
38	2264434.41	534792.54
39	2264398.96	534738.08
40	2264379.97	534703.81
41	2264307.59	534604.40
42	2264256.29	534523.01
43	2264220.26	534464.10
44	2264147.83	534353.79
45	2264134.77	534337.35
46	2264108.94	534297.84
47	2264103.81	534288.18
48	2264034.36	534177.45
49	2264008.07	534134.58
50	2263995.20	534116.75
51	2263983.72	534102.74
52	2263963.55	534077.28
53	2263962.70	534074.16
54	2263962.45	534069.63
55	2263963.79	534067.09
56	2263967.34	534065.20
57	2263961.00	534051.30
58	2263948.00	534050.61
59	2263941.87	534047.74
60	2263939.41	534045.19
61	2263918.53	534013.58
62	2263880.37	533955.82
63	2263856.20	533911.63
64	2263830.55	533863.94
65	2263792.15	533792.65
66	2263777.55	533766.27
67	2263726.34	533681.54
68	2263696.90	533629.23
69	2263662.43	533576.26
70	2263599.02	533467.64
71	2263581.38	533435.49
72	2263567.84	533420.39

73	2263555.42	533396.10
74	2263545.74	533384.03
75	2263537.89	533370.93
76	2263436.27	533196.05
77	2263414.36	533158.70
78	2263405.19	533144.09
79	2263396.92	533127.10
80	2263311.91	532983.23
81	2263247.30	532872.00
82	2263217.68	532816.43
83	2263150.32	532702.82
84	2263115.11	532646.96
85	2263092.61	532608.04
86	2263069.65	532571.01
87	2263028.63	532507.53
88	2262954.04	532398.41
89	2262934.35	532410.70
90	2262981.11	532494.57
91	2263008.40	532543.74
92	2263038.00	532596.07
93	2263082.82	532662.28
94	2263165.21	532802.90
95	2263290.87	533012.62
96	2263358.03	533126.57
97	2263368.95	533143.65
98	2263383.57	533170.05
99	2263409.73	533212.19
100	2263511.11	533384.83
101	2263529.97	533414.68
102	2263544.97	533436.31
103	2263550.97	533453.70
104	2263591.90	533522.67
105	2263735.37	533765.44
106	2263853.85	533961.92
107	2263931.21	534083.61
108	2264059.27	534270.32
109	2264063.58	534287.32
110	2264076.02	534306.09
111	2264081.64	534315.03
112	2264108.83	534354.67
113	2264119.95	534372.02
114	2264129.46	534387.34
115	2264129.26	534389.32
116	2264142.82	534408.85
117	2264144.63	534411.97
118	2264144.61	534412.85
119	2264139.50	534418.63
120	2264141.06	534438.19
121	2264162.09	534436.34
122	2264163.85	534437.15
123	2264185.99	534472.32
124	2264262.33	534590.36
125	2264327.96	534687.69
126	2264360.47	534741.85
127	2264406.40	534807.58
128	2264433.32	534840.25
129	2264460.99	534867.00
130	2264488.34	534885.10
131	2264498.69	534891.55
132	2264607.32	534948.05
133	2264733.39	535006.77
134	2264852.96	535061.90
135	2264896.31	535085.65
136	2265041.84	535150.22
137	2265079.92	535164.58
138	2265115.05	535181.09
139	2265133.59	535190.77
140	2265152.58	535198.81
141	2265243.98	535237.00
142	2265299.22	535256.32
143	2265415.27	535301.37
144	2265451.77	535312.95
145	2265524.79	535344.57
146	2265560.88	535362.64
147	2265638.63	535387.12
148	2265699.66	535401.28
149	2265730.80	535402.01
150	2265803.63	535398.09
151	2265873.15	535390.90
152	2265903.97	535386.54
153	2265954.64	535376.76
154	2266080.74	535351.55
155	2266203.91	535337.11
156	2266216.50	535328.67
157	2266336.72	535306.26
158	2266361.98	535308.76
159	2266493.64	535275.82
160	2266568.85	535261.93
161	2266590.96	535260.19
162	2266615.70	535256.91
163	2266615.28	535251.54
164	2266613.55	535237.55
1	2266612.23	535228.04
ЗУ:23 S=8266,6 кв.м		
Зона планируемого размещения объездных дорог на время строительства (временный отвод)		
1	2266271.72	535282.50
2	2266259.02	535280.19
3	2266244.50	535279.82
4	2266235.04	535280.98
5	2266198.83	535286.73
6	2266180.19	535293.91
7	2266168.64	535303.65
8	2266173.97	535302.71
9	2266219.32	535289.51
1	2266271.72	535282.50
10	2265187.66	535168.37
11	2265168.17	535148.76
12	2265152.92	535140.16
13	2265101.28	535120.42
14	2265086.66	535118.38
15	2265069.04	535119.87
16	2265064.70	535120.71
17	2265075.12	535125.58
18	2265091.32	535133.94
19	2265110.10	535139.70
20	2265148.34	535154.55
10	2265187.66	535168.37
21	2264927.70	535055.62
22	2264922.78	535048.91
23	2264914.54	535043.42
24	2264890.64	535033.76
25	2264860.95	535021.76
26	2264851.01	535018.26
27	2264846.64	535018.86
28	2264858.36	535024.44
29	2264865.14	535032.24
30	2264891.89	535044.04
31	2264912.05	535048.34
21	2264927.70	535055.62
32	2264119.95	534372.02
33	2264108.83	534354.67
34	2264081.64	534315.03
35	2264076.02	534306.09
36	2264063.58	534287.32
37	2264062.14	534293.81
38	2264066.31	534323.80
39	2264085.31	534351.84
40	2264109.38	534372.72
41	2264122.41	534375.98

32	2264119.95	534372.02
42	2263550.97	533453.70
43	2263544.97	533436.31
44	2263529.97	533414.68
45	2263511.11	533384.83
46	2263491.98	533352.27
47	2263490.81	533361.73
48	2263497.92	533391.91
49	2263500.67	533400.20
50	2263526.66	533444.08
51	2263546.48	533465.27
52	2263563.17	533474.25
42	2263550.97	533453.70
53	2263409.73	533212.19
54	2263383.57	533170.05
55	2263368.97	533143.67
56	2263358.03	533126.57
57	2263349.77	533112.54
58	2263348.82	533124.48
59	2263351.52	533147.10
60	2263367.35	533179.85
61	2263393.24	533222.53
62	2263411.73	533238.14
63	2263429.66	533246.13
53	2263409.73	533212.19

Каталог координат в МСК 64 зона 2.
Каталог координат характерных точек границы проекта межевания

№ характерной точки	Координата у	Координата х
1	2266618.10	535217.34
2	2266493.48	535240.66
3	2266198.81	535281.48
4	2266026.06	535321.80
5	2265898.48	535339.21
6	2265763.62	535366.94
7	2265719.62	535363.44
8	2265674.12	535352.94
9	2265580.19	535313.93
10	2265464.75	535269.61
11	2265263.62	535189.87
12	2265166.77	535137.02
13	2265084.29	535106.91
14	2264863.89	535012.31
15	2264642.98	534913.20
16	2264487.27	534836.25
17	2264463.15	534813.49
18	2264442.58	534786.75
19	2264385.88	534700.04
20	2264313.38	534600.46
21	2264153.18	534349.20
22	2264110.44	534285.58
23	2264013.90	534130.70
24	2263979.05	534066.91
25	2263969.01	534044.71
26	2263959.09	534039.86
27	2263933.04	533997.89
28	2263876.45	533896.72
29	2263713.62	533619.31
30	2263617.46	533455.63
31	2263456.92	533188.89
32	2263331.44	532974.20
33	2263231.86	532810.39
34	2263128.15	532639.90
35	2262926.94	532325.44
36	2262891.49	532349.63
37	2263072.85	532667.40
38	2263159.19	532806.47
39	2263284.85	533016.20
40	2263362.90	533189.57
41	2263503.17	533419.79
42	2263919.53	534092.29
43	2263966.91	534207.77
44	2264024.53	534291.66
45	2264101.38	534380.78
46	2264132.29	534416.22
47	2264134.64	534445.78
48	2264159.64	534443.59
49	2264254.39	534594.40
50	2264398.43	534813.63
51	2264426.15	534847.28
52	2264456.67	534873.48
53	2264495.22	534897.63
54	2264604.23	534954.33
55	2264729.46	535017.83
56	2265039.37	535156.78
57	2265130.08	535196.88
58	2265241.47	535243.54
59	2265412.94	535307.98
60	2265558.25	535369.15
61	2265693.93	535412.34
62	2265774.46	535409.20
63	2265905.13	535393.44
64	2266204.64	535343.51
65	2266360.66	535313.10
66	2266526.57	535276.15
67	2266620.68	535264.50
1	2266618.10	535217.34

Каталог координат в МСК 64 зона 2.



Общество с ограниченной ответственностью
НАУЧНО-ИССЛЕДОВАТЕЛЬСКИЙ И ПРОЕКТНЫЙ ИНСТИТУТ
«САРАТОВЗАПИСИБНИПРОЕКТ-2000»
(ООО «САРАТОВЗАПИСИБНИПРОЕКТ-2000»)

Заказчик – Администрация Татищевского муниципального района Саратовской области

«Проект планировки территории с проектом межевания в его составе по объекту: «Реконструкция автомобильной дороги «Авто-подъезд к с. Большая Федоровка в Татищевском муниципальном районе Саратовкой области»

ПРОЕКТ МЕЖЕВАНИЯ ТЕРРИТОРИИ

МАТЕРИАЛЫ ПО ОБОСНОВАНИЮ

Графическая часть

Пояснительная записка

МК № 1-ППМТ

Том 4

2025

Общество с ограниченной ответственностью
НАУЧНО-ИССЛЕДОВАТЕЛЬСКИЙ И ПРОЕКТНЫЙ ИНСТИТУТ
«САРАТОВЗАПСИБНИЙПРОЕКТ-2000»
(ООО «САРАТОВЗАПСИБНИЙПРОЕКТ-2000»)

Заказчик – Администрация Татищевского муниципального района Саратовской области

«Проект планировки территории с проектом межевания в его составе по объекту: «Реконструкция автомобильной дороги «Авто-подъезд к с. Большая Федоровка в Татищевском муниципальном районе Саратовской области»

ПРОЕКТ МЕЖЕВАНИЯ ТЕРРИТОРИИ

МАТЕРИАЛЫ ПО ОБОСНОВАНИЮ

Графическая часть

Пояснительная записка

МК № 1-ППМТ

Том 4

Главный инженер

Технический директор-

Н.А. Костилов

отдела

Начальник архитектурно-планировочного

С.А. Семенов

2025
Состав проекта планировки территории с проектом межевания в его составе по объекту: «Реконструкция автомобильной дороги «Автоподъезд к с. Большая Федоровка в Татищевском муниципальном районе Саратовской области»

ТОМ 1 ПРОЕКТ ПЛАНИРОВКИ ТЕРРИТОРИИ.
ОСНОВНАЯ ЧАСТЬ

№ п/п	Наименование раздела	гриф	инв. №	Примечание
	Раздел 1 Проект планировки территории. Графическая часть:			
1.	Чертеж границ зон планируемого размещения линейных объектов. Чертеж границ зон планируемого размещения линейных объектов, подлежащих рекон- н/с струкции в связи с изменением их местоположения.			М 1:1000
	Раздел 2 Положение о размещении линейных объектов:			
2.	Положение о характеристиках планируемого развития территории. Положение об очередности планируемого развития территории	н/с		

ТОМ 2 ПРОЕКТ ПЛАНИРОВКИ ТЕРРИТОРИИ.
МАТЕРИАЛЫ ПО ОБОСНОВАНИЮ




№ п/п	Наименование раздела	гриф	инв. №	Примечание
	Раздел 3 Материалы по обоснованию проекта планировки территории. Графическая часть:			
1.	Схема расположения элементов планировочной структуры.	н/с		М 1:10000
2.	Чертеж границ зон с особыми условиями использования территории.	н/с		М 1:1000
3.	Схема организации улично-дорожной сети, движения транспорта и пешехо- дов. Схема конструктивных и планировочных решений, подготавливаемой в целях обоснования границ зон планируемого размещения линейных объектов.	н/с		М 1: 1000
4.	Схема вертикальной планировки и инженерной подготовки территории.	н/с		М 1: 1000
5.	Схема границ территорий, подверженных риску возникновения чрезвычайных ситуаций природного и техногенного характера.	н/с		М 1: 10000
	Раздел 4 Материалы по обоснованию проекта планировки территории. Пояснительная записка:			
6.	Материалы по обоснованию проекта планировки территории.	н/с		

ТОМ 3 ПРОЕКТ МЕЖЕВАНИЯ ТЕРРИТОРИИ.
ОСНОВНАЯ ЧАСТЬ.

№ п/п	Наименование раздела	гриф	инв. №	Примечание
	Раздел 1 Проект межевания территории. Графическая часть:			
1.	Чертеж межевания (1-й и 2-й этапы).	н/с		М 1: 1000
2.	Чертеж межевания (3-й этап).	н/с		М 1: 1000
	Раздел 2 Проект межевания территории. Текстовая часть:			
3.	Положение проекта межевания территории.	н/с		

ТОМ 4 ПРОЕКТ МЕЖЕВАНИЯ ТЕРРИТОРИИ.
МАТЕРИАЛЫ ПО ОБОСНОВАНИЮ.

№ п/п	Наименование раздела	гриф	инв. №	Примечание
	Раздел 3 Материалы по обоснованию проекта межевания территории. Графическая часть:			
1.	Чертеж границ существующих земельных участков. Чертеж с ото- бражением местоположения существующих объектов капитального строительства.	н/с		М 1: 1000
2.	Чертеж границ зон с особыми условиями использования территории.	н/с		М 1: 1000
3.	Схема границы субъекта Российской Федерации, в которой распо- ложена территория, применительно которой подготавливается проект межевания.	н/с		б/м
	Раздел 4 Материалы по обоснованию проекта межевания территории. Пояснительная записка:			
4.	Материалы по обоснованию проекта межевания территории.	н/с		

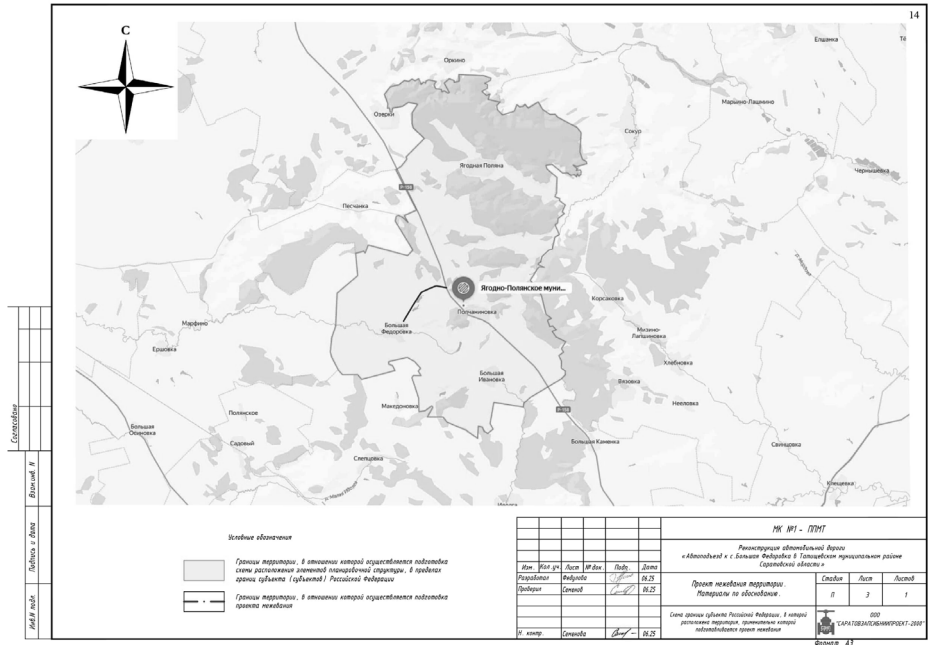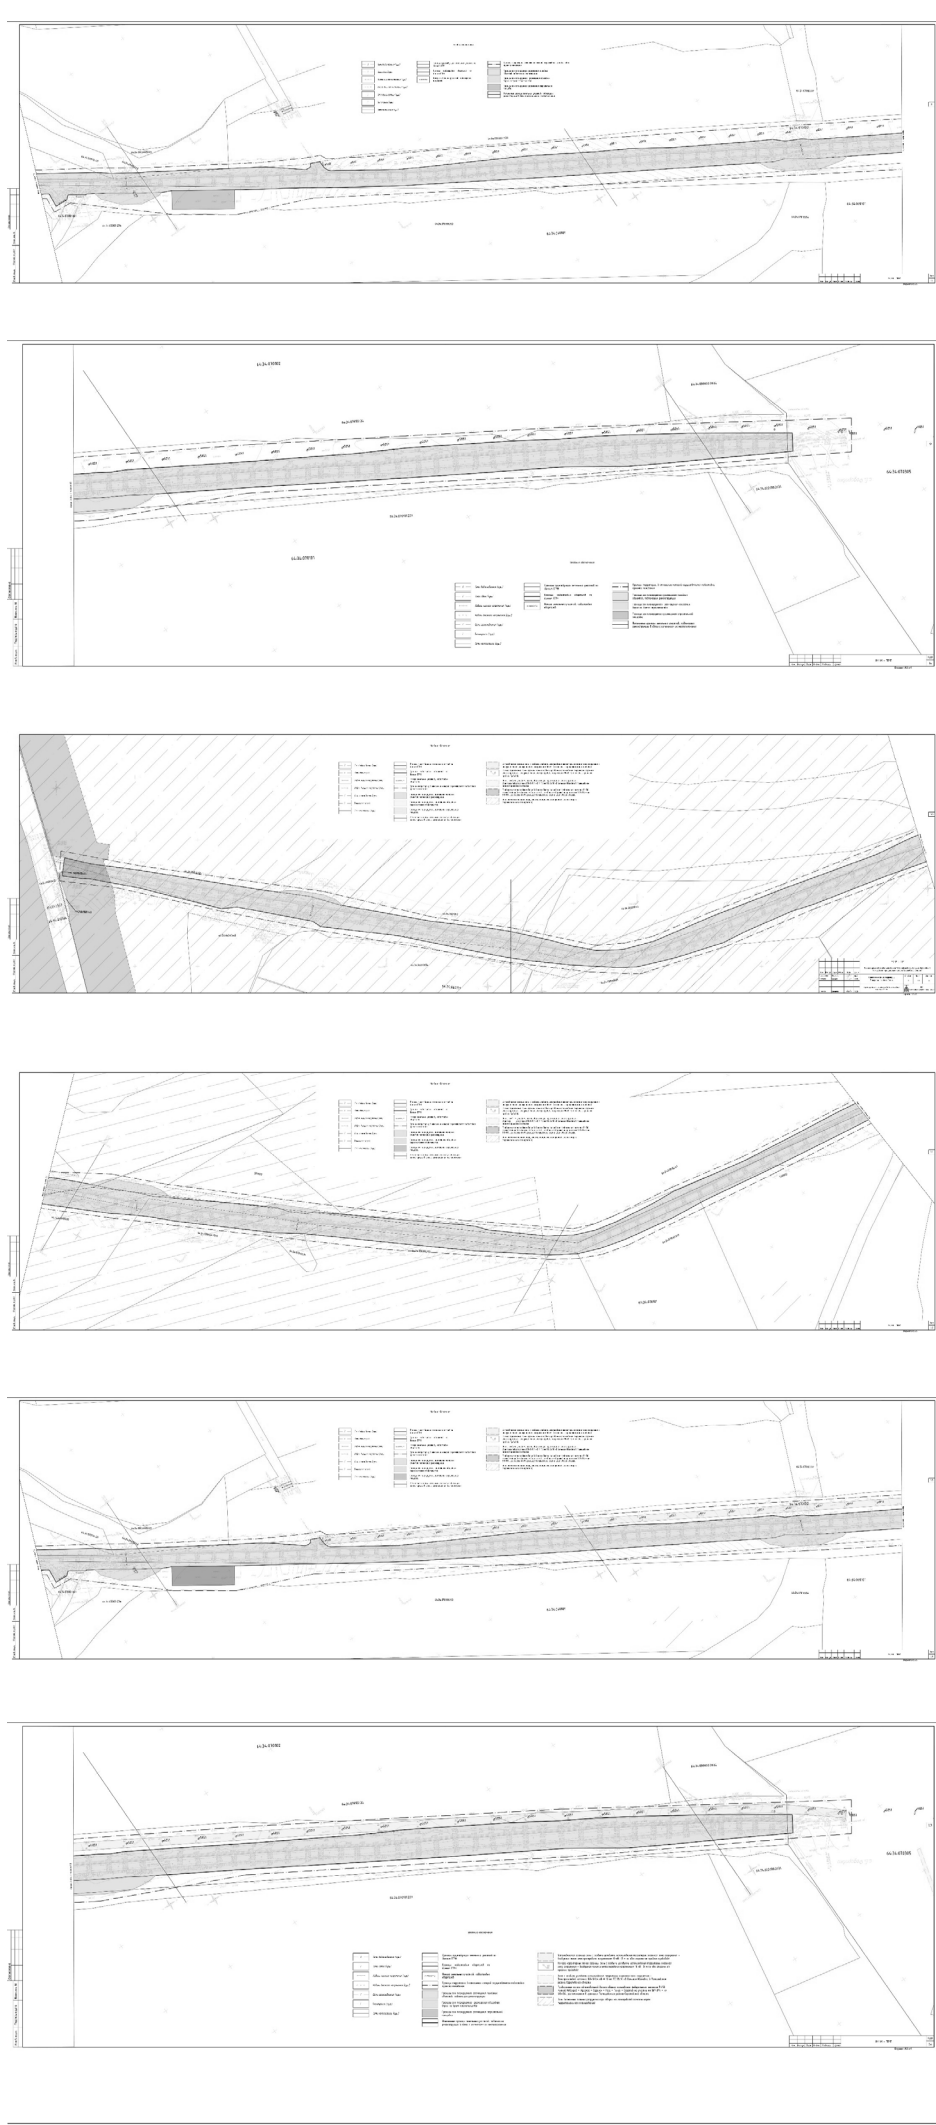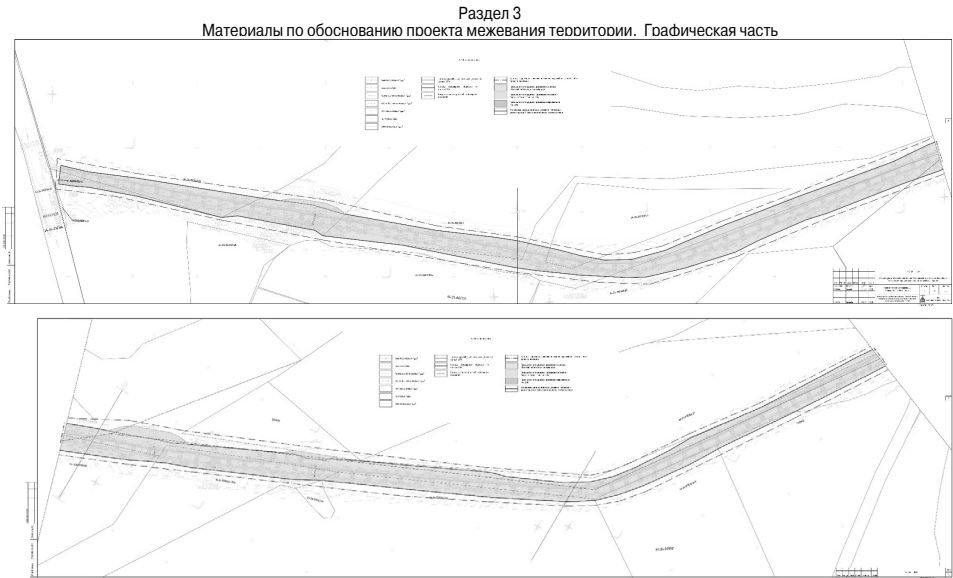

Раздел 4	
Материалы по обоснованию проекта межевания территории.	
Пояснительная записка	
ОГЛАВЛЕНИЕ	
ВВЕДЕНИЕ	1
1. Обоснование определения местоположения границ образуемого земельного участка	2
2. Обоснование определения размеров образуемого участка.	3
3. Обоснование определения границ публичного сервитута.	3
4. Перечень координат характерных точек границы устанавливаемой охранной зоны воздушной линии электропередачи напряжением 10 кВ	4
5. Обоснование способа образования земельного участка.	6

ПРИЛОЖЕНИЕ 1. ВЫПИСКИ ЕГРН НА ЗЕМЕЛЬНЫЕ УЧАСТКИ РАЗМЕЩЕНЫ В ЭЛЕКТРОННОМ ВИДЕ НА CD-R

ВВЕДЕНИЕ
Проект планировки территории и проект межевания территории по объекту – «Реконструкция автомобильной дороги «Автоподъезд к с. Большая Федоровка в Татищевском муниципальном районе Саратовской области» является документом, разработанным в соответствии с Градостроительным кодексом Российской Федерации. Проект планировки разработан ООО «САРАТОВЗАПСИБНИИПРЕКТ-2000» по заказу администрации Татищевского муниципального района Саратовской области от 04.06.2025 г. муниципального контракта №1.
Основание для разработки проекта планировки территории для размещения линейного объекта – автомобильной дороги: Постановление администрации Ягодно-Полянского муниципального образования Татищевского муниципального района Саратовской области от 12.05.2025 № 41 «О подготовке проекта планировки территории и проекта межевания территории по объекту: «Реконструкция автомобильной дороги «Автоподъезд к с. Большая Федоровка в Татищевском муниципальном районе Саратовской области».
1. Обоснование определения местоположения границ образуемого земельного участка
Проект межевания территории разрабатывается в 3 этапа:

1 этап включает в себя:
-изменение границ земельного участка 64:34:000000:5051.
2 этап включает в себя:
-изъятие существующих земельных участков и их раздел;
-формирование земельных участков для муниципальных нужд из земель, государственная собственность на которые не разграничена;
-изменение вида разрешенного использования на «Улично-дорожная сеть. Код ВРИЗУ 12.0.1».

3 этап включает в себя:
- объединение земельных участков, сформированных ранее под строительство и эксплуатацию автомобильной дороги, и присвоение вида разрешенного использования «Улично-дорожная сеть. Код ВРИЗУ 12.0.1»
Задачами разработки проекта является обеспечение следующих требований:
- анализ фактического землепользования в районе проектирования;
- определение в соответствии с нормативными требованиями площадей земельных участков исходя из фактически сложившейся планировочной структуры района проектирования;
- формирование границ земельных участков с учетом функционального назначения линейных объектов планировки в территориальной зоне;
- обеспечение условий эксплуатации объектов, расположенных в районе проектирования в границах формируемых земельных участков.
Особенности подготовки проекта межевания территории.
Проект межевания охватывает территорию в границах кадастровых кварталов 64:34:060101 64:34:070101 64:34:070102 64:34:070305, 64:34:000000.

Подготовка проекта межевания учитывает фактическое землепользование, градостроительные нормативы, установленные на данной территории. Правомерность формирования земельных участков определена действующим законодательством и нормативными актами муниципального уровня.
Проектом межевания предлагается сформировать земельные участки под проектируемый линейный объект.
Границы земельных участков под здания и сооружения устанавливаются по красным линиям, границам смежных земельных участков, границам внутриквартальных проездов и другим естественным границам.
В соответствии с Правилами землепользования и застройки территория проекта межевания находится в следующих категориях:
- Земли населенных пунктов;
- Земли сельскохозяйственного назначения.
Исходные данные.
Исходными материалами для разработки проекта межевания территории для строительства автодороги являются:
- Топографическая съемка элементов территории (1:1000)
- Сведения публичной кадастровой карты;
- Решение Совета Депутатов от 12.12.2023 № 5/30-3 Ягодно-Полянского муниципального образования Татищевского муниципального района Саратовской области О внесении изменений в правила землепользования и застройки;
- Кадастровый план территории квартала с кадастровым номером 64:34:060101 64:34:070101 64:34:070102 64:34:070305, 64:34:000000 по состоянию на май 2025 г.
2. Обоснование определения размеров образуемого участка.
Размеры образованных земельных участков не должны превышать предусмотренные градостроительным регламентам максимальные размеры земельных участков и не должны быть меньше предусмотренных градостроительным регламентом минимальных размеров земельных участков.
Градостроительные регламенты согласно п.6 и п. 4.3 ст. 36 Градостроительного кодекса РФ не устанавливаются для земель сельскохозяйственных угодий в составе земель сельскохозяйственного назначения и предназначенные для размещения линейных объектов и (или) занятые линейными объектами.
Предельные (максимальные и минимальные) размеры земельных участков, на которые действие градостроительных регламентов не распространяется или в отношении которых градостроительные регламенты не устанавливаются, не подлежат установлению.
Границы образуемых земельных участков не должны пересекать границы муниципальных образований и (или) границы населенных пунктов. Размеры образуемых земельных участков обусловлены необходимой площадью для размещения автомобильной дороги и ее строительными размерами.

Согласно Постановлению Правительства РФ от 2 сентября 2009 г. №717 «О нормах отвода земель для размещения автомобильных дорог и (или) объектов дорожного сервиса (с изменениями и дополнениями) ширина зоны планируемого размещения линейного объекта определена исходя из назначения и категории земель.
Размеры земельных участков установлены в соответствии с фактическим использованием.
На чертеже межевания территории показаны:
1) границы образуемых земельных участков;
2) границы кадастровых кварталов и земельных участков по данным ЕГРН.
3. Обоснование определения границ публичного сервитута.
Проектом межевания территории границы публичного сервитута не устанавливаются.
Зоны с особыми условиями использования территорий.
На проектируемой территории земли особо охраняемых природных территорий отсутствуют.
Водоохранные зоны.
На проектируемой территории водоохранные зоны отсутствуют.
Охранные зоны, санитарно-защитные зоны.
На территории имеются зоны, подлежащие градостроительному освоению с ограничениями и особыми условиями использования территории с учетом экологических и санитарно-эпидемиологических требований:
- Зона с особыми условиями использования территории охранный зона сооружения – воздушная линия электропередачи напряжением 10 кВ (5 м. по обе стороны от крайних проводов);
- Зона с особыми условиями использования территории охранный зона сооружения – Электросетевой комплекс ВЛ- 10/0,4 кВ Ф 10 от ПС 35/10 кВ Большая Ивановка в Татищевском районе Саратовской области;
- Зоны возможных сильных разрушений при аварии на газопроводе (согласно карте территориального планирования);
- ЗОУИТ Придорожные полосы автомобильной дороги общего пользования федерального значения Р-158 Нижний Новгород-Арзамас-Саранск-Исса-Пенза –Саратов на участке км 567+874-км 610+ 104, расположенном в границах Татищевского района Саратовской (реестровый номер:64:34-6.642).
4. Перечень координат характерных точек границы устанавливаемой охранной зоны воздушной линии электропередачи напряжением 10 кВ

№ поворотной точки	Координата y	Координата x
1	2263964.01	534050.21
2	2263959.04	534041.54
3	2263955.49	534043.40
4	2263935.58	534048.64
5	2263913.83	533971.54
6	2263890.05	533931.00
7	2263866.27	533890.46
8	2263843.51	533851.64
9	2263820.74	533812.82
10	2263797.47	533773.14
11	2263773.19	533731.74
12	2263748.40	533689.47
13	2263725.64	533650.65
14	2263701.85	533610.10
15	2263677.31	533568.83
16	2263653.29	533528.43
17	2263628.76	533487.17
18	2263605.25	533447.63
19	2263582.25	533408.95
20	2263557.21	533366.84
21	2263532.68	533325.58
22	2263507.64	533283.46
23	2263482.09	533240.48
24	2263457.56	533199.22
25	2263433.54	533158.83
26	2263409.00	533117.57
27	2263385.50	533078.03
28	2263361.99	533038.49
29	2263337.46	532997.23
30	2263313.95	532957.69
31	2263290.95	532919.01
32	2263267.95	532880.33
33	2263242.40	532837.36
34	2263216.85	532794.38
35	2263192.31	532753.12
36	2263168.81	532713.58
37	2263146.28	532675.70
38	2263121.20	532635.88
39	2263095.62	532595.27
40	2263072.17	532558.03
41	2263048.72	532520.80
42	2263023.14	532480.19
43	2263000.76	532444.65

44	2262978.21	532408.84
45	2262950.84	532375.21
46	2262919.79	532338.25
47	2262911.83	532344.94
48	2262942.82	532381.83
49	2262968.88	532416.06
50	2262991.97	532450.21
51	2263014.34	532485.73
52	2263039.92	532526.34
53	2263063.37	532563.58
54	2263086.82	532600.81
55	2263112.40	532641.42
56	2263137.41	532681.13
57	2263159.87	532718.90
58	2263183.38	532758.44
59	2263207.91	532799.69
60	2263233.46	532842.67
61	2263259.01	532885.65
62	2263282.01	532924.33
63	2263305.01	532963.01
64	2263328.52	533002.55
65	2263353.05	533043.80
66	2263376.56	533083.34
67	2263400.06	533122.88
68	2263424.60	533164.14
69	2263448.62	533204.54
70	2263473.15	533245.80
71	2263498.70	533288.78
72	2263523.74	533330.89
73	2263548.27	533372.15
74	2263573.31	533414.27
75	2263596.31	533452.95
76	2263619.82	533492.49
77	2263644.35	533533.75
78	2263668.37	533574.14
79	2263692.90	533615.39
80	2263716.67	533655.92
81	2263739.43	533694.73
82	2263764.22	533737.00
83	2263788.50	533778.41
84	2263811.77	533818.08
85	2263834.54	533856.90
86	2263857.30	533895.72
87	2263881.08	533936.26
88	2263904.86	533976.80
89	2263926.61	534013.89
90	2263947.60	534049.69
91	2263952.00	534057.19
1	2263964.01	534050.21

Каталог координат в МСК 64 зона 2
Общая площадь устанавливаемой охранной зоны воздушной линии электропередачи напряжением 10 кВ 20941,9 кв.м.

5. Обоснование способа образования земельного участка.
1 этап включает в себя:
-изменение границ земельного участка 64:34:000000:5051 для строительства (размещения) линии элетропередач (10 кВ).

2 этап включает в себя:
-изъятие существующих земельных участков и их раздел;
-формирование земельных участков для муниципальных нужд из земель, государственная собственность на которые не разграничена;
-изменение вида разрешенного использования на «Улично-дорожная сеть. Код ВРИЗУ 12.0.1».

для размещения линейных объектов, подлежащих реконструкции:

ЗУ:1 образован путем раздела исходного земельного участка с кадастровым номером 64:34:060101:55;
ЗУ:2 образован путем раздела исходного земельного участка с кадастровым номером 64:34:060101:2;
ЗУ:3 образован путем раздела исходного земельного участка с кадастровым номером 64:34:060101:44;
ЗУ:4 образован путем раздела исходного земельного участка с кадастровым номером 64:34:060103:80;
ЗУ:5 образован путем раздела исходного земельного участка с кадастровым номером 64:34:000000:5009;
ЗУ:6 образован путем раздела исходного земельного участка с кадастровым номером 64:34:070101:205;
ЗУ:7 образован путем раздела исходного земельного участка с кадастровым номером 64:34:070101:292;
ЗУ:8 образован путем раздела исходного земельного участка с кадастровым номером 64:34:000000:5009(5);
ЗУ:9 образован путем раздела исходного земельного участка с кадастровым номером 64:34:070102:27;
ЗУ:10 образован путем раздела исходного земельного участка с кадастровым номером 64:34:070102:49;
ЗУ:11 образован путем раздела исходного земельного участка с кадастровым номером 64:34:070102:48;
ЗУ:12 образован из земель, государственная собственность на которые не разграничена;
ЗУ:13 образован из земель, государственная собственность на которые не разграничена;
ЗУ:14 образован из земель, государственная собственность на которые не разграничена;
для размещения обездных дорог на время строительства:

ЗУ:15 образован из земель, государственная собственность на которые не разграничена;
ЗУ:16 образован из земель, государственная собственность на которые не разграничена;
ЗУ:17 образован из земель, государственная собственность на которые не разграничена;
ЗУ:18 образован из земель, государственная собственность на которые не разграничена;
ЗУ:19 образован из земель, государственная собственность на которые не разграничена;
ЗУ:20 образован из земель, государственная собственность на которые не разграничена;
для размещения строительной площадки на время строительства:

ЗУ:21 образован из земель, государственная собственность на которые не разграничена;
3 этап включает в себя:
-объединение земельных участков, сформированных ранее под реконструкцию и эксплуатацию автомобильной дороги и присвоение вида разрешенного использования «Улично-дорожная сеть. Код ВРИЗУ 12.0.1»

ЗУ:22 с видом разрешенного использования (Улично-дорожная сеть. Код ВРИЗУ 12.0.1) категория земель - категория земель – земли сельскохозяйственного назначения для зоны планируемого размещения линейного объекта, подлежащих реконструкции, образован путем объединения земельных участков (ЗУ:1, ЗУ:2, ЗУ:3, ЗУ:4, ЗУ:5, ЗУ:6, ЗУ:7, ЗУ:8, ЗУ:9, ЗУ:10, ЗУ:11, ЗУ:12, ЗУ:13, ЗУ:14);
ЗУ:23 с видом разрешенного использования (Улично-дорожная сеть. Код ВРИЗУ 12.0.1) категория земель - категория земель – земли сельскохозяйственного назначения для зоны планируемого размещения линейного объекта, подлежащих реконструкции, образован путем объединения земельных участков (ЗУ:15, ЗУ:16, ЗУ:17, ЗУ:18, ЗУ:19, ЗУ:20).

Приложение № 2 к решению Совета депутатов Ягодно-Полянского муниципального образования Татищевского муниципального района Саратовской области от 21.07.2025 №23/98-3
Состав рабочей группы по организации и проведению публичных слушаний по проекту решения Совета депутатов Ягодно-Полянского муниципального образования Татищевского муниципального района Саратовской области «О назначении публичных слушаний по проекту планировки территории и проекту межевания территории по объекту: «Реконструкция автомобильной дороги «Автоподъезд к с.Большая Федоровка в Татищевском муниципальном районе Саратовской области»

Федорова Татьяна Ивановна	– глава Ягодно-Полянского муниципального образования Татищевского муниципального района Саратовской области, председатель рабочей группы
Фадеева Евгения Александровна	- секретарь Совета депутатов Ягодно-Полянского муниципального образования Татищевского муниципального района Саратовской области, секретарь рабочей группы (по согласованию)
	Члены рабочей группы:
Максимова Наталия Юрьевна	- депутат Совета депутатов Ягодно-Полянского муниципального образования Татищевского муниципального района Саратовской области (по согласованию)
Макаров Александр Николаевич	- депутат Совета депутатов Ягодно-Полянского муниципального образования Татищевского муниципального района Саратовской области (по согласованию)
Решетников Сергей Владимирович	- депутат Совета депутатов Ягодно-Полянского муниципального образования Татищевского муниципального района Саратовской области (по согласованию)
Кожайкина Алена Александровна	- депутат Совета депутатов Ягодно-Полянского муниципального образования Татищевского муниципального района Саратовской области (по согласованию)

СОВЕТ ДЕПУТАТОВ
САДОВСКОГО МУНИЦИПАЛЬНОГО ОБРАЗОВАНИЯ
ТАТИЩЕВСКОГО РАЙОНА САРАТОВСКОЙ ОБЛАСТИ

РЕШЕНИЕ

21.07.2025

п. Садовый

№ 31/100-5

О внесении изменений в решение Совета депутатов Садовского муниципального образования от 17.12.2024 №18/69-5 «О местном бюджете Садовского муниципального образования Татищевского муниципального района Саратовской области на 2025 год и на плановый период 2026 и 2027 годов.

В соответствии с Бюджетным кодексом Российской Федерации, Федеральным законом от 06.10.2003 № 131-ФЗ «Об общих принципах организации местного самоуправления в Российской Федерации», на основании Устава Садовского муниципального образования Татищевского муниципального района Саратовской области, руководствуясь решением Совета депутатов Садовского муниципального образования Татищевского района Саратовской области от 29.04.2020 № 20/79-4 «Об утверждении Положения о бюджетном процессе в Садовском муниципальном образовании Татищевского муниципального района Саратовской области» (с изменениями от 15.12.2020 № 26/109-4, от 17.11.2021 № 34/147-4, от 15.12.2021 №36/162-4, от 19.01.2022 №40/173-4,от 19.05.2022 № 46/189-4, от 25.07.2022 № 49/201-4) Совета депутатов решил:

1. Внести в решение Совета депутатов Садовского муниципального образования Татищевского муниципального района Саратовской области от 17.12.2024 № 18/69-5 «О местном бюджете Садовского муниципального образования Татищевского муниципального района Саратовской области на 2025 год и на плановый период 2026 и 2027 годов» следующие изменения:

1)) В подпункте 1 пункта 1 цифры «14692,3» заменить цифрами «16379,3»;

2) В подпункте 2 пункта 1 цифры «15085,2» заменить цифрами «16772,2»;

3) Приложение №1 изложить в новой редакции: «Безвозмездные поступления в местный бюджет Садовского муниципального образования Татищевского муниципального района Саратовской области на 2025 год на плановый период 2026 и 2027 годов

(тыс.рублей)

Код бюджетной Классификации Российской Федерации	Наименование	2025 год	2026 год	2027 год
1	2	3	4	5
2 02 00000 00 0000 000	Безвозмездные поступления от других бюджетов бюджетной системы Российской Федерации	9768,7	3177,4	2995,2
2 02 10000 00 0000 150	Дотации бюджетам бюджетной системы Российской Федерации	280,1	597,9	609,4
2 02 16001 10 0001 150	Дотации бюджетам сельских поселений на выравнивание бюджетной обеспеченности из бюджетов муниципальных районов за счет средств областного бюджета	126,1	133,3	113,4
2 02 16001 10 0002 150	Дотации бюджетам сельских поселений на выравнивание уровня бюджетной обеспеченности из бюджетов муниципальных районов за счет средств муниципально-го бюджета	154,1	464,6	496,0
2 02 20000 00 0000 150	Субсидии бюджетам бюджетной системы Российской Федерации (межбюджетные субсидии)	6199,0	-	-
2 02 29999 10 0073 150	Субсидия бюджетам сельских поселений области на реализацию проектов развития муниципальных образований области, основанных на местных инициативах	1462,0	-	-
2 02 29999 10 0118 150	Субсидии бюджетам поселений области на обеспечение дорожной деятельности в отношении автомобильных дорог общего пользования местного значения в границах населенных пунктов сельских поселений за счет средств областного дорожного фонда	4737,0	-	-
2 02 30000 00 0000 150	Субвенции бюджетам субъектов Российской Федерации и муниципальных образований	164,6	179,5	185,8
2 02 35 118 10 0000 150	Субвенции бюджетам сельских поселений на осуществление первичного воинского учета на территориях, где отсутствуют военные комиссариаты	164,6	179,5	185,8
2 02 40000 00 0000 150	Иные межбюджетные трансферты	3125,0	2400,0	2200,0
2 02 40000 00 0000 150	Иные межбюджетные трансферты	25,0	-	-
2 02 40014 10 0003 150	Межбюджетные трансферты, передаваемые бюджетам сельских поселений из бюджетов муниципальных районов на осуществление части полномочий по решению вопросов местного значения по градостроительной деятельности	20,0	-	-
2 02 40014 10 0004 150	Межбюджетные трансферты, передаваемые бюджетам сельских поселений из бюджетов муниципальных районов на осуществление части полномочий по решению вопросов местного значения в сфере жилищной политики	5,0	-	-
2 02 49999 10 0001 150	Межбюджетные трансферты, передаваемые бюджетам сельских поселений на поддержку мер по обеспечению сбалансированности бюджетов	3100,0	2400,0	2200,0
ВСЕГО		9768,7	3177,4	2995,2»

4) Приложение № 2 изложить в новой редакции: «Ведомственная структура расходов местного бюджета Садовского муниципального образования Татищевского муниципального района Саратовской области на 2025 год и на плановый период 2026 и 2027 годов

(тыс. рублей)

Наименование	Код	Раз-дел	Под-раз-дел	Целевая статья	Вид рас-хо-дов	2025 год	2026 год	2076 год
1	2	3	4	5	6	7	8	9
Администрация Садовского муниципального образования Татищевского муниципального района Саратовской области	070					16772,2	8390,7	8227,8
Общегосударственные вопросы	070	01				5378,1	4334,0	4334,0
Функционирование высшего должностного лица субъекта Российской Федерации и муниципального образования	070	01	02			2187,4	2187,4	2187,4
Выполнение функций органами местного самоуправления	070	01	02	2100000000		2187,4	2187,4	2187,4
Обеспечение деятельности представительного органа муниципального образования	070	01	02	2160000000		2187,4	2187,4	2187,4
Расходы на обеспечение деятельности главы муницип-ального образования	070	01	02	2160010010		2187,4	2187,4	2187,4
Расходы на выплату персоналу в целях обеспечения выполнения функций государственными (муниципальными) органами, казенными учреждениями, органами управления государственными внебюджетными фондами	070	01	02	2160010010	100	2187,4	2187,4	2187,4
Функционирование Правительства Российской Федерации, высших исполнительных органов субъектов Российской Федерации, местных администраций	070	01	04			3005,2	2001,1	2001,1
Выполнение функций органами местного самоуправления	070	01	04	2100000000		2603,5	2001,1	2001,1

Обеспечение деятельности исполнительного органа муниципального образования (местной администрации)	070	01	04	2170000000		2593,5	2001,1	2001,1
Расходы на обеспечение функций центрального аппарата	070	01	04	2170010020		2483,5	1991,1	1991,1
Расходы на выплату персоналу в целях обеспечения выполнения функций государственными (муниципальными) органами, казенными учреждениями, органами управления государственными внебюджетными фондами	070	01	04	2170010020	100	1960,5	1304,3	1304,3
Закупка товаров, работ и услуг для государственных (муниципальных) нужд	070	01	04	2170010020	200	633,0	686,8	686,8
Уплата налога на имущество организаций и земельного налога	070	01	04	2170010040		10,0	10,0	10,0
Иные бюджетные ассигнования	070	01	04	2170010040	800	10,0	10,0	10,0
Предоставление межбюджетных трансфертов	070	01	04	7700000000		401,7	0	0
Предоставление межбюджетных трансфертов из бюджетов поселений в бюджет муниципального района	070	01	04	7720000000		401,7	0	0
Иные межбюджетные трансферты бюджетам муниципальных районов из бюджетов поселений на осуществление части полномочий по решению вопросов местного значения в соответствии с заключенными соглашениями	070	01	04	7720010260		401,7	0	0
Межбюджетные трансферты	070	01	04	7720010260	500	401,7	0	0
Резервные фонды	070	01	11			100,0	100,0	100,0
Расходы по исполнению отдельных обязательств	070	01	11	7500000000		100,0	100,0	100,0
Средства резервных фондов	070	01	11	7530000000		100,0	100,0	100,0
Средства резервных фондов местных администраций	070	01	11	7530010130		100,0	100,0	100,0
Иные бюджетные ассигнования	070	01	11	7530010130	800	100,0	100,0	100,0
Другие общегосударственные вопросы	070	01	13			85,5	45,5	45,5
Мероприятия в сфере приватизации и продажи муниципального имущества	070	01	13	7200000000		80,0	40,0	40,0
Оценка недвижимости, признание прав и регулирование отношений по муниципальной собственности	070	01	13	7200010450		80,0	40,0	40,0
Закупка товаров, работ и услуг для государственных (муниципальных) нужд	070	01	13	7200010450	200	80,0	40,0	40,0
Расходы по исполнению отдельных обязательств	070	01	13	7500000000		5,5	5,5	5,5
Расходы на уплату членских взносов	070	01	13	7540000000		5,5	5,5	5,5
Уплата членских взносов в Ассоциацию «Совет муниципальных образований Саратовской области»	070	01	13	7540010140		5,5	5,5	5,5
Иные бюджетные ассигнования	070	01	13	7540010140	800	5,5	5,5	5,5
Национальная оборона	070	02				164,6	179,5	185,8
Мобилизационная и вневойсковая подготовка	070	02	03			164,6	179,5	185,8
Осуществление переданных полномочий Российской Федерации, субъекта Российской Федерации	070	02	03	9600000000		164,6	179,5	185,8
Осуществление переданных полномочий за счет субвенций, субсидий и межбюджетных трансфертов из федерального бюджета	070	02	03	9620000000		164,6	179,5	185,8
Осуществление первичного воинского учета органами местного самоуправления поселений, муниципальных и городских округов	070	02	03	9620051180		164,6	179,5	185,8
Расходы на выплату персоналу в целях обеспечения выполнения функций государственными (муниципальными) органами, казенными учреждениями, органами управления государственными внебюджетными фондами	070	02	03	9620051180	100	151,9	165,1	172,2
Закупка товаров, работ и услуг для государственных (муниципальных) нужд	070	02	03	9620051180	200	12,7	14,4	13,6
Национальная экономика	070	04				8063,5	3266,9	3054,1
Дорожное хозяйство (дорожные фонды)	070	04	09			8018,5	3241,9	3029,1
Муниципальная программа «Ремонт, содержание автомобильных дорог в границах Садовского муниципального образования Татищевского муниципального района Саратовской области»	070	04	09	5Г00000000		8018,5	0	0
Экспертиза проектно-сметной документации	070	04	09	5Г00100000		75,0	0	0
Реализация основного мероприятия за счет средств дорожного фонда	070	04	09	5Г001Д00000		75,0	0	0
Закупка товаров, работ и услуг для государственных (муниципальных) нужд	070	04	09	5Г001Д00000	200	75,0	0	0
Ремонт автомобильных дорог местного значения	070	04	09	5Г00200000		4737,0	0	0
Осуществление дорожной деятельности в отношении автомобильных дорог общего пользования местного значения в границах населенных пунктов сельских поселений	070	04	09	5Г0029Д017		4737,0	0	0

Закупка товаров, работ и услуг для государственных (муниципальных) нужд	070	04	09	5Г0029Д017	200	4737,0	0	0
Содержание автомобильных дорог	070	04	09	5Г00300000		3206,5	0	0
Реализация основного мероприятия за счет средств дорожного фонда	070	04	09	5Г003Д0000		236,8	0	0
Закупка товаров, работ и услуг для государственных (муниципальных) нужд	070	04	09	5Г003Д0000	200	236,8	0	0
Иные межбюджетные трансферты муниципальному бюджету на осуществление переданных полномочий в сфере дорожной деятельности в отношении автомобильных дорог местного значения в границах населенных пунктов поселений за счет средств дорожного фонда	070	04	09	5Г003Д0700		2969,7	0	0
Межбюджетные трансферты	070	04	09	5Г003Д0700	500	2969,7	0	0
Мероприятия в области дорожного хозяйства	070	04	09	7800000000		0	3241,9	3029,1
Средства дорожных фондов	070	04	09	7810000000		0	3241,9	3029,1
Деятельность по содержанию автомобильных дорог местного значения	070	04	09	7810010370		0	3241,9	3029,1
Закупка товаров, работ и услуг для государственных (муниципальных) нужд	070	04	09	7810010370	200	0	3241,9	3029,1
Другие вопросы в области национальной экономики	070	04	12			45,0	25,0	25,0
Мероприятия в области градостроительной деятельности	070	04	12	2400000000		20,0	0	0
Расходы на осуществление части полномочий по решению вопросов местного значения в соответствии с заключенными соглашениями	070	04	12	2400010590		20,0	0	0
Закупка товаров, работ и услуг для государственных (муниципальных) нужд	070	04	12	2400010590	200	20,0	0	0
Мероприятия в сфере приватизации и продажи муниципального имущества	070	04	12	7200000000		25,0	25,0	25,0
Мероприятия по землеустройству и землепользованию	070	04	12	7200010250		25,0	25,0	25,0
Закупка товаров, работ и услуг для государственных (муниципальных) нужд	070	04	12	7200010250	200	25,0	25,0	25,0
Жилищно-коммунальное хозяйство	070	05				3166,0	610,3	653,9
Жилищное хозяйство	070	05	01			634,0	40,0	40,0
Муниципальная программа «Перепланировка и ремонт помещений жилищного фонда, находящихся в муниципальной собственности Садовского муниципального образования Татищевского муниципального района Саратовской области»	070	05	01	5У00000000		489,0	0	0
Ремонт помещений муниципального жилищного фонда	070	05	01	5У00100000		489,0	0	0
Реализация основного мероприятия	070	05	01	5У001М0000		489,0	0	0
Закупка товаров, работ и услуг для государственных (муниципальных) нужд	070	05	01	5У001М0000	200	489,0	0	0
Расходы на реализацию мероприятий в области жилищно-коммунального хозяйства	070	05	01	7600000000		145,0	40,0	40,0
Поддержка жилищного хозяйства	070	05	01	7610000000		145,0	40,0	40,0
Мероприятия в области жилищного хозяйства	070	05	01	7610010310		100,0	0	0
Иные бюджетные ассигнования	070	05	01	7610010310	800	100,0	0	0
Взносы на капитальный ремонт муниципального жилого фонда	070	05	01	7610010540		40,0	40,0	40,0
Закупка товаров, работ и услуг для государственных (муниципальных) нужд	070	05	01	7610010540	200	40,0	40,0	40,0
Осуществление части полномочий в сфере жилищной политики	070	05	01	7610010770		5,0	0	0
Закупка товаров, работ и услуг для государственных (муниципальных) нужд	070	05	01	7610010770	200	5,0	0	0
Благоустройство	070	05	03			2532,0	570,3	613,9
Муниципальная программа «Благоустройство территории Садовского муниципального образования Татищевского муниципального района Саратовской области»	070	05	03	5Р00000000		1740,5	0	0
Содержание и ремонт памятников истории и культуры расположенных на территории Садовского муниципального образования	070	05	03	5Р00300000		1740,5	0	0
Реализация инициативных проектов за счет субсидий из областного бюджета («Сохранение, использование и популяризация объектов культурного наследия (памятников, истории и культуры) местного (муниципального) значения, расположенных на территории поселения п.Садовый, территория Парка Победы»)	070	05	03	5Р00372102		1462,0	0	0
Закупка товаров, работ и услуг для государственных (муниципальных) нужд	070	05	03	5Р00372102	200	1462,0	0	0

Реализация инициативных проектов за счет средств местного бюджета, за исключением инициативных платежей («Сохранение, использование и популяризация объектов культурного наследия (памятников, истории и культуры) местного (муниципального) значения, расположенных на территории поселения п.Садовый, территория Парка Победы»)	070	05	03	5Р003S2172		174,1	0	0
Закупка товаров, работ и услуг для государственных (муниципальных) нужд	070	05	03	5Р003S2172	200	174,1	0	0
Реализация инициативных проектов за счет средств местного бюджета в части инициативных платежей граждан («Сохранение, использование и популяризация объектов культурного на-следия (памятников, истории и культуры) местного (муниципального) значе-ния, расположенных на территории поселения п. Садовый, территория Парка Победы»)	070	05	03	5Р003S2182		52,2	0	0
Закупка товаров, работ и услуг для государственных (муниципальных) нужд	070	05	03	5Р003S2182	200	52,2	0	0
Реализация инициативных проектов за счет средств местного бюджета в части инициативных платежей индивидуальных предпринимателей и юридических лиц («Сохранение, использо-вание и популяризация объектов культурного на-сле-дия (памятников, истории и культуры) местного (муниципального) значе-ния, расположенных на террито-рии поселения п.Садовый, территория Парка Победы»)	070	05	03	5Р003S2192		52,2	0	0
Закупка товаров, работ и услуг для государственных (муниципальных) нужд	070	05	03	5Р003S2192	200	52,2	0	0
Расходы на реализацию мероприятий в области жилищно-коммунального хозяйства	070	05	03	7600000000		791,5	570,3	613,9
Расходы на благоустройство	070	05	03	7630000000		791,5	570,3	613,9
Расходы на уличное освеще-ние	070	05	03	7630010150		328,6	345,7	360,9
Закупка товаров, работ и услуг для государственных (муниципальных) нужд	070	05	03	7630010150	200	328,6	345,7	360,9
Расходы на озеленение	070	05	03	7630010170		10,0	10,0	10,0
Закупка товаров, работ и услуг для государственных (муниципальных) нужд	070	05	03	7630010170	200	10,0	10,0	10,0
Расходы на организацию и содержание мест захоро-нения	070	05	03	7630010180		10,0	10,0	10,0
Закупка товаров, работ и услуг для государственных (муниципальных) нужд	070	05	03	7630010180	200	10,0	10,0	10,0
Расходы на прочие меро-приятия по благоустройству поселений	070	05	03	7630010190		442,9	204,6	233,0
Закупка товаров, работ и услуг для государственных (муниципальных) нужд	070	05	03	7630010190	200	442,9	204,6	233,0
Всего						16772,2	8390,7	8227,8»

5) Приложение № 3 изложить в новой редакции: «Распределение бюджетных ассигнований на 2025 год и на плановый период 2026 и 2027 годов по разделам, подразделам, целевым статьям, группам видов расходов классификации расходов местного бюджета Садовского муниципального образования Татищевского муниципального района Саратовской области

(тыс. рублей)

Наименование	Раздел	Под-раздел	Целевая статья	Вид рас-ходов	2025 год	2026 год	2027 год
1	2	3	4	5	6	7	8
Общегосударственные вопросы	01				5378,1	4334,0	4334,0
Функционирование высшего должностного лица субъекта Российской Федерации и муниципального образования	01	02			2187,4	2187,4	2187,4
Выполнение функций органами местного самоуправления	01	02	2100000000		2187,4	2187,4	2187,4
Обеспечение деятельности представительного органа муниципального образования	01	02	2160000000		2187,4	2187,4	2187,4
Расходы на обеспечение деятельности главы муниципального образования	01	02	2160010010		2187,4	2187,4	2187,4
Расходы на выплату персоналу в целях обеспечения выполнения функций государственными (муниципальными) органами, казенными учреждениями, органами управления государственными внебюджетными фондами	01	02	2160010010	100	2187,4	2187,4	2187,4
Функционирование Правительства Российской Федерации, высших исполнительных органов субъектов Российской Федерации, местных администраций	01	04			3005,2	2001,1	2001,1
Выполнение функций органами местного самоуправления	01	04	2100000000		2603,5	2001,1	2001,1
Обеспечение деятельности исполнительно-распорядительного органа муниципального образования (местной администрации)	01	04	2170000000		2593,5	2001,1	2001,1
Расходы на обеспечение функций центрального аппарата	01	04	2170010020		2483,5	1991,1	1991,1
Расходы на выплату персоналу в целях обеспечения выполнения функций государственными (муниципальными) органами, казенными учреждениями, органами управления государственными внебюджетными фондами	01	04	2170010020	100	1960,5	1304,3	1304,3
Закупка товаров, работ и услуг для государственных (муниципальных) нужд	01	04	2170010020	200	633,0	686,8	686,8
Уплата налога на имущество организаций и земельного налога	01	04	2170010040		10,0	10,0	10,0

Иные бюджетные ассигнования	01	04	2170010040	800	10,0	10,0	10,0
Предоставление межбюджетных трансфертов	01	04	7700000000		401,7	0	0
Предоставление межбюджетных трансфертов из бюджетов поселений в бюджет муниципального района	01	04	7720000000		401,7	0	0
Иные межбюджетные трансферты бюджетам муниципальных районов из бюджетов поселений на осуществление части полномочий по решению вопро-сов местного значения в соответствии с заключенными соглашениями	01	04	7720010260		401,7	0	0
Межбюджетные трансферты	01	04	7720010260	500	401,7	0	0
Резервные фонды	01	11			100,0	100,0	100,0
Расходы по исполнению отдельных обязательств	01	11	7500000000		100,0	100,0	100,0
Средства резервных фондов	01	11	7530000000		100,0	100,0	100,0
Средства резервных фондов местных администраций	01	11	7530010130		100,0	100,0	100,0
Иные бюджетные ассигнования	01	11	7530010130	800	100,0	100,0	100,0
Другие общегосударственные вопросы	01	13			85,5	45,5	45,5
Мероприятия в сфере приватизации и продажи муниципального имущества	01	13	7200000000		80,0	40,0	40,0
Оценка недвижимости, признание прав и регулирование отношений по муници-пальной собственности	01	13	7200010450		80,0	40,0	40,0
Закупка товаров, работ и услуг для госу-дарственных (муниципальных) нужд	01	13	7200010450	200	80,0	40,0	40,0
Расходы по исполнению отдельных обязательств	01	13	7500000000		5,5	5,5	5,5
Расходы на уплату членских взносов	01	13	7540000000		5,5	5,5	5,5
Уплата членских взносов в Ассоциацию «Совет муниципальных образований Саратовской области»	01	13	7540010140		5,5	5,5	5,5
Иные бюджетные ассигнования	01	13	7540010140	800	5,5	5,5	5,5
Национальная оборона	02				164,6	179,5	185,8
Мобилизационная и вневойсковая подготовка	02	03			164,6	179,5	185,8
Осуществление переданных полномо-чий Российской Федерации, субъекта Российской Федерации	02	03	9600000000		164,6	179,5	185,8
Осуществление переданных полно-мочий за счет субвенций, субсидий и межбюджетных трансфертов из феде-рального бюджета	02	03	9620000000		164,6	179,5	185,8
Осуществление первичного воинского учета органами местного самоуправ-ления поселений, муниципальных и городских округов	02	03	9620051180		164,6	179,5	185,8
Расходы на выплату персоналу в целях обеспечения выполнения функций государственными (муниципальными) органами, казенными учреждениями, органами управления государственны-ми внебюджетными фондами	02	03	9620051180	100	151,9	165,1	172,2
Закупка товаров, работ и услуг для госу-дарственных (муниципальных) нужд	02	03	9620051180	200	12,7	14,4	13,6
Национальная экономика	04				8063,5	3266,9	3054,1
Дорожное хозяйство (дорожные фонды)	04	09			8018,5	3241,9	3029,1
Муниципальная программа «Ремонт, содержание автомобильных дорог в границах Садовского муниципального образования Татищевского района Саратовской области»	04	09	5Г00000000		8018,5	0	0
Экспертиза проектно-сметной доку-ментации	04	09	5Г00100000		75,0	0	0
Реализация основного мероприятия за счет средств дорожного фонда	04	09	5Г001Д00000		75,0	0	0
Закупка товаров, работ и услуг для госу-дарственных (муниципальных) нужд	04	09	5Г001Д00000	200	75,0	0	0
Ремонт автомобильных дорог местного значения	04	09	5Г00200000		4737,0	0	0
Осуществление дорожной деятельности в отношении автомобильных дорог об-щего пользования местного значения в границах населенных пунктов сельских поселений	04	09	5Г0029Д017		4737,0	0	0
Закупка товаров, работ и услуг для госу-дарственных (муниципальных) нужд	04	09	5Г0029Д017	200	4737,0	0	0
Содержание автомобильных дорог	04	09	5Г00300000		3206,5	0	0
Реализация основного мероприятия за счет средств дорожного фонда	04	09	5Г003Д0000		236,8	0	0
Закупка товаров, работ и услуг для госу-дарственных (муниципальных) нужд	04	09	5Г003Д0000	200	236,8	0	0
Иные межбюджетные трансферты му-ниципальному бюджету на осуществле-ние переданных полномочий в сфере дорожной деятельности в отношении автомобильных дорог местного зна-чения в границах населенных пунктов поселений за счет средств дорожного фонда	04	09	5Г003Д0700		2969,7	0	0
Межбюджетные трансферты	04	09	5Г003Д0700	500	2969,7	0	0
Мероприятия в области дорожного хозяйства	04	09	7800000000		0	3241,9	3029,1
Средства дорожных фондов	04	09	7810000000		0	3241,9	3029,1
Деятельность по содержанию автомо-бильных дорог местного значения	04	09	7810010370		0	3241,9	3029,1
Закупка товаров, работ и услуг для госу-дарственных (муниципальных) нужд	04	09	7810010370	200	0	3241,9	3029,1
Другие вопросы в области националь-ной экономики	04	12			45,0	25,0	25,0
Мероприятия в области градострои-тельной деятельности	04	12	2400000000		20,0	0	0
Расходы на осуществление части полномочий по решению вопросов местного значения в соответствии с заключенными соглашениями	04	12	2400010590		20,0	0	0
Закупка товаров, работ и услуг для госу-дарственных (муниципальных) нужд	04	12	2400010590	200	20,0	0	0

Мероприятия в сфере приватизации и продажи муниципального имущества	04	12	7200000000		25,0	25,0	25,0
Мероприятия по землеустройству и землепользованию	04	12	7200010250		25,0	25,0	25,0
Закупка товаров, работ и услуг для госу-дарственных (муниципальных) нужд	04	12	7200010250	200	25,0	25,0	25,0
Жилищно-коммунальное хозяйство	05				3166,0	610,3	653,9
Жилищное хозяйство	05	01			634,0	40,0	40,0
Муниципальная программа «Пере-планировка и ремонт помещений жилищного фонда, находящихся в муниципальной собственности Садов-ского муниципального образования Татищевского муниципального района Саратовской области»	05	01	5У00000000		489,0	0	0
Ремонт помещений муниципального жилищного фонда	05	01	5У00100000		489,0	0	0
Реализация основного мероприятия	05	01	5У001М0000		489,0	0	0
Закупка товаров, работ и услуг для госу-дарственных (муниципальных) нужд	05	01	5У001М0000	200	489,0	0	0
Расходы на реализацию мероприятий в области жилищно-коммунального хозяйства	05	01	7600000000		145,0	40,0	40,0
Поддержка жилищного хозяйства	05	01	7610000000		145,0	40,0	40,0
Мероприятия в области жилищного хозяйства	05	01	7610010310		100,0	0	0
Иные бюджетные ассигнования	05	01	7610010310	800	100,0	0	0
Взносы на капитальный ремонт муници-пального жилого фонда	05	01	7610010540		40,0	40,0	40,0
Закупка товаров, работ и услуг для госу-дарственных (муниципальных) нужд	05	01	7610010540	200	40,0	40,0	40,0
Осуществление части полномочий в сфере жилищной политики	05	01	7610010770		5,0	0	0
Закупка товаров, работ и услуг для госу-дарственных (муниципальных) нужд	05	01	7610010770	200	5,0	0	0
Благоустройство	05	03			2532,0	570,3	613,9
Муниципальная программа «Благо-устройство территории Садовского муниципального образования Тати-щевского муниципального района Сара-товской области»	05	03	5Р00000000		1740,5	0	0
Содержание и ремонт памятников истории и культуры расположенных на территории Садовского муниципально-го образования	05	03	5Р00300000		1740,5	0	0
Реализация инициативных проектов за счет субсидий из областного бюджета («Сохранение, использование и популя-ризация объектов культурного наследия (памятников, истории и культуры) местного (муниципального) значения, расположенных на территории посе-ления п.Садовый, территория Парка Победы»)	05	03	5Р00372102		1462,0	0	0
Закупка товаров, работ и услуг для госу-дарственных (муниципальных) нужд	05	03	5Р00372102	200	1462,0	0	0
Реализация инициативных проектов за счет средств местного бюджета, за исключением инициативных платежей («Сохранение, использование и популя-ризация объектов культурного наследия (памятников, истории и культуры) местного (муниципального) значения, расположенных на территории посе-ления п.Садовый, территория Парка Победы»)	05	03	5Р003S2172		174,1	0	0
Закупка товаров, работ и услуг для госу-дарственных (муниципальных) нужд	05	03	5Р003S2172	200	174,1	0	0
Реализация инициативных проектов за счет средств местного бюджета в части инициативных платежей граждан («Сохранение, использование и популя-ризация объектов культурного на-следования (памятников, истории и культуры) местного (муниципального) значе-ния, расположенных на террито-рии поселения п.Садовый, территория Парка Победы»)	05	03	5Р003S2182		52,2	0	0
Закупка товаров, работ и услуг для госу-дарственных (муниципальных) нужд	05	03	5Р003S2182	200	52,2	0	0
Реализация инициативных проектов за счет средств местного бюджета в части инициативных платежей индивидуа-льных предпринимателей и юридических лиц («Сохранение, использование и популя-ризация объектов культурного на-следования (памятников, истории и культуры) местного (муниципального) значе-ния, расположенных на террито-рии поселения п.Садовый, территория Парка Победы»)	05	03	5Р003S2192		52,2	0	0
Закупка товаров, работ и услуг для госу-дарственных (муниципальных) нужд	05	03	5Р003S2192	200	52,2	0	0
Расходы на реализацию мероприятий в области жилищно-коммунального хозяйства	05	03	7600000000		791,5	570,3	613,9
Расходы на благоустройство	05	03	7630000000		791,5	570,3	613,9
Расходы на уличное освещение	05	03	7630010150		328,6	345,7	360,9
Закупка товаров, работ и услуг для госу-дарственных (муниципальных) нужд	05	03	7630010150	200	328,6	345,7	360,9
Расходы на озеленение	05	03	7630010170		10,0	10,0	10,0
Закупка товаров, работ и услуг для госу-дарственных (муниципальных) нужд	05	03	7630010170	200	10,0	10,0	10,0
Расходы на организацию и содержание мест захоронения	05	03	7630010180		10,0	10,0	10,0
Закупка товаров, работ и услуг для госу-дарственных (муниципальных) нужд	05	03	7630010180	200	10,0	10,0	10,0
Расходы на прочие мероприятия по благоустройству поселений	05	03	7630010190		442,9	204,6	233,0
Закупка товаров, работ и услуг для госу-дарственных (муниципальных) нужд	05	03	7630010190	200	442,9	204,6	233,0
Всего					16772,2	8390,7	8227,8»